


DETALHE ARQUIBANCADAS

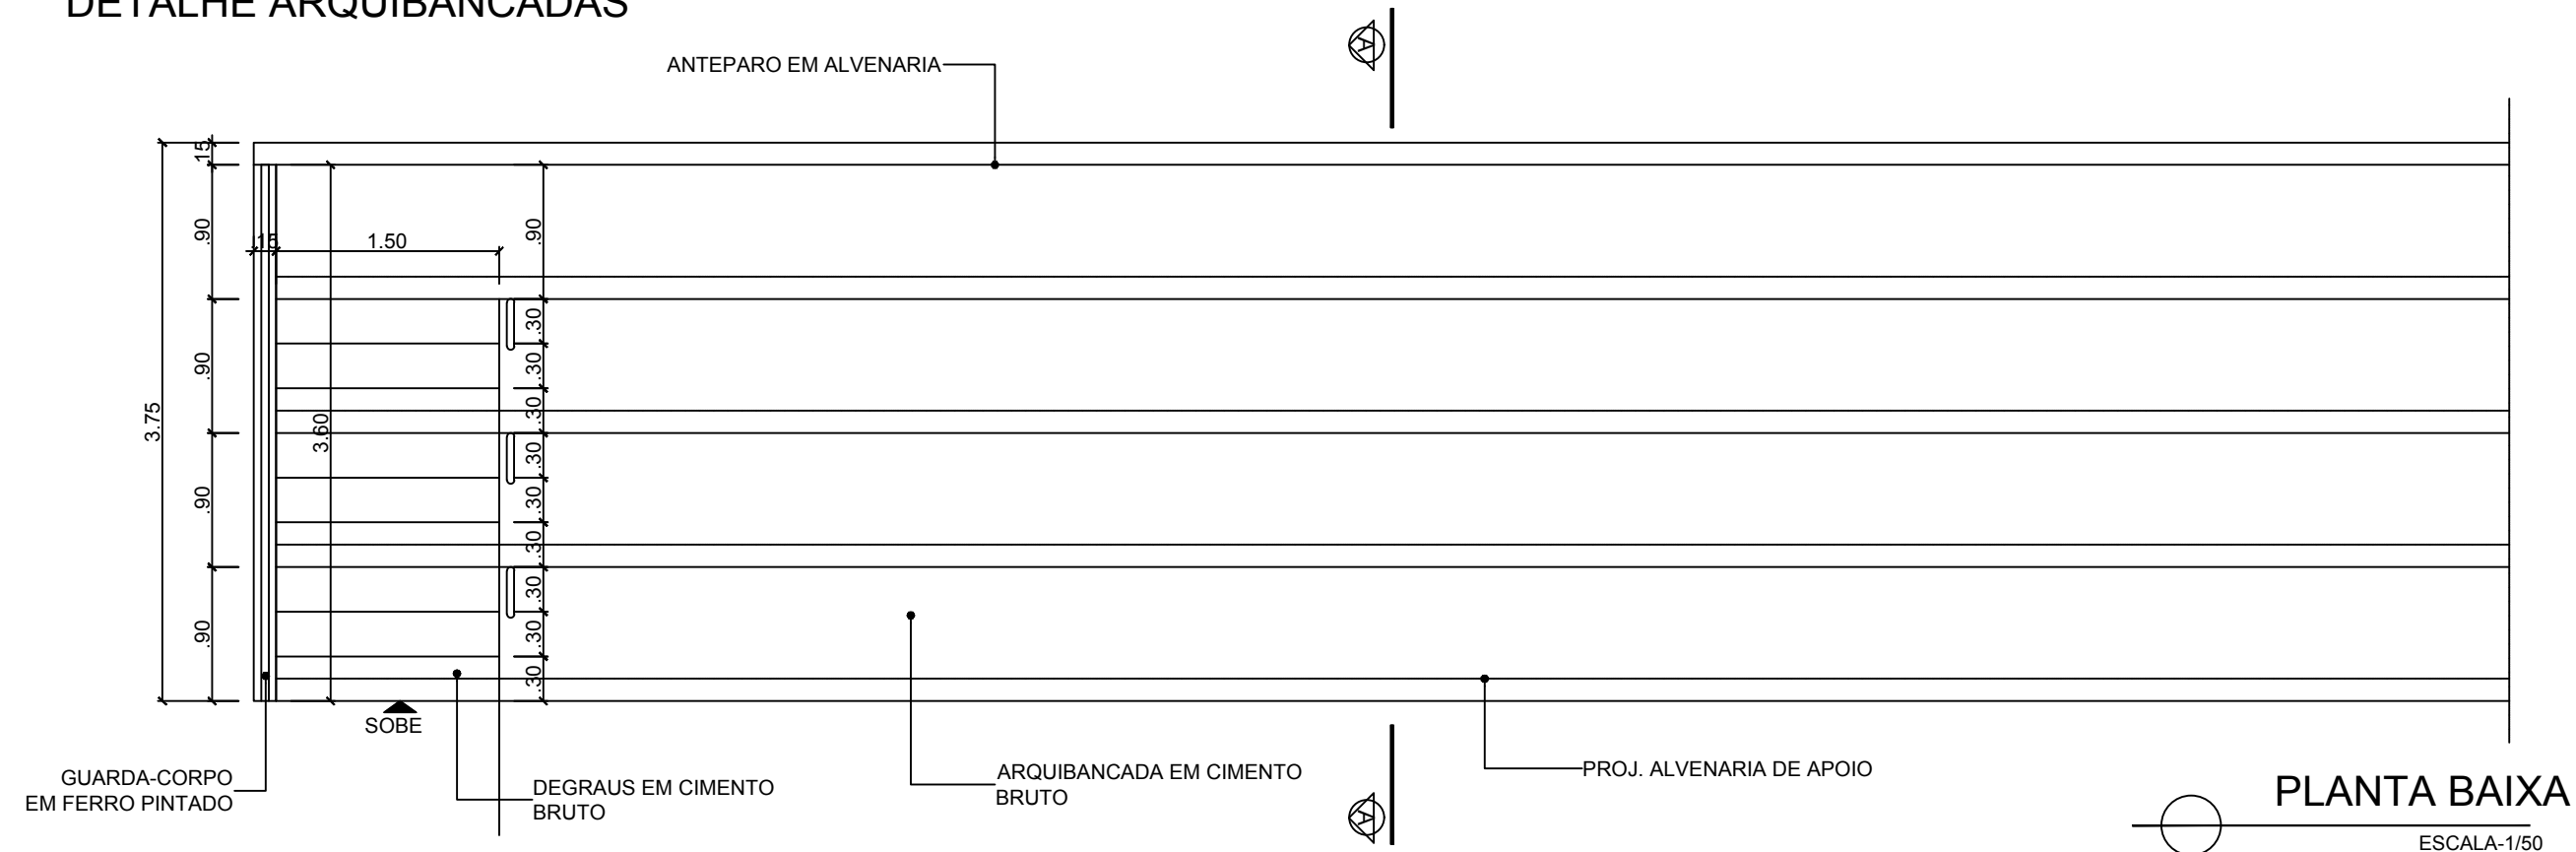


PLANTA BAIXA

ESCALA-1/50

AUTOR: _____ PROPRIETÁRIO: _____

FISCALIZAÇÃO: _____ EXECUÇÃO: _____

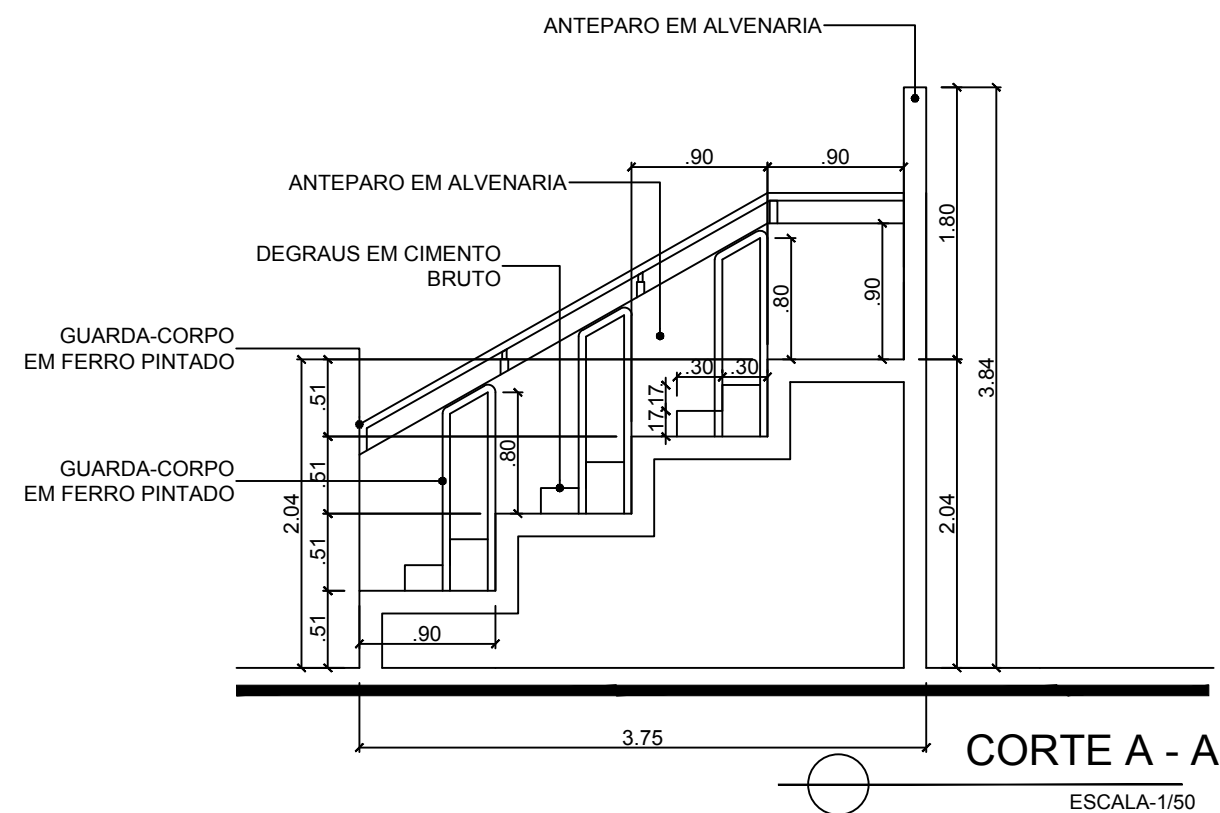

CORTE A - A

ESCALA-1/50

PROJETO:	<h1 style="margin: 0;">Projeto de um Campo de Futebol</h1> <h2 style="margin: 0;">Projeto Arquitetônico - Readequação</h2>
CONTEÚDO:	DETALHE ARQUIBANCADAS
PROPRIETÁRIO:	PREFEITURA MUNICIPAL DE SERRA NEGRA DO NORTE
LOCAL:	RUA PROJETADA, S/N - SERRA NEGRA DO NORTE/RN.