



## DETALHE DEPÓSITO

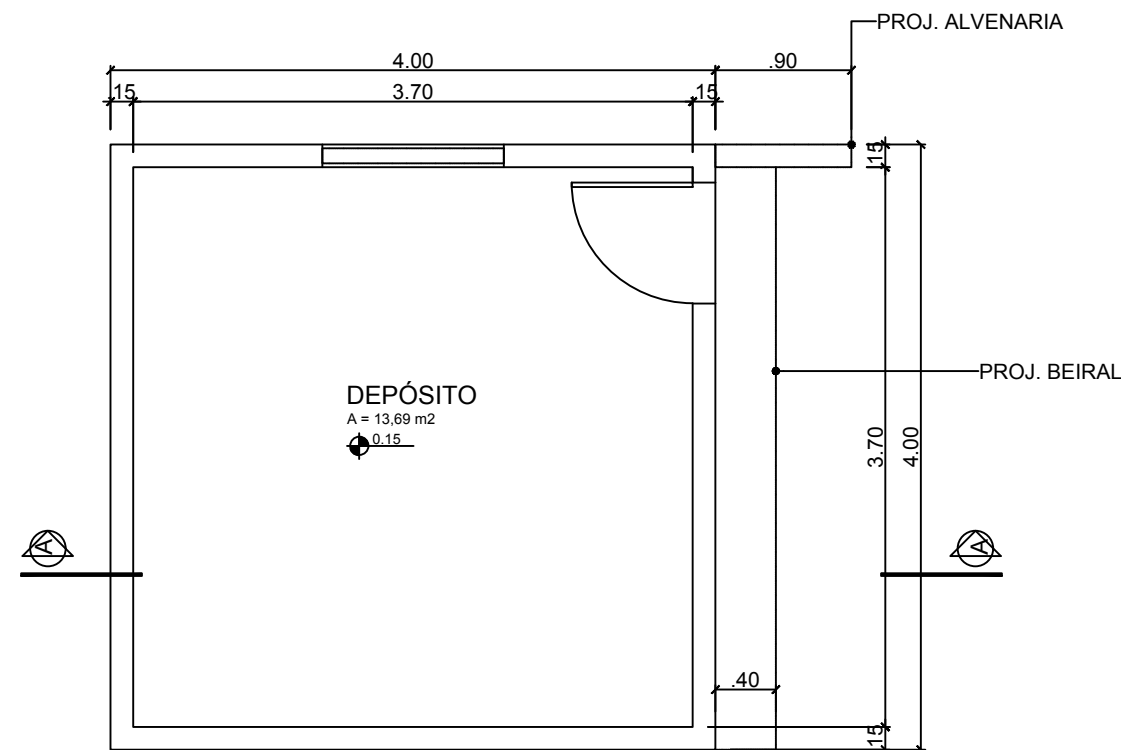

## PLANTA BAIXA


ESCALA-1/50

ÁREA CONSTRUÍDA - 16,00 m<sup>2</sup>

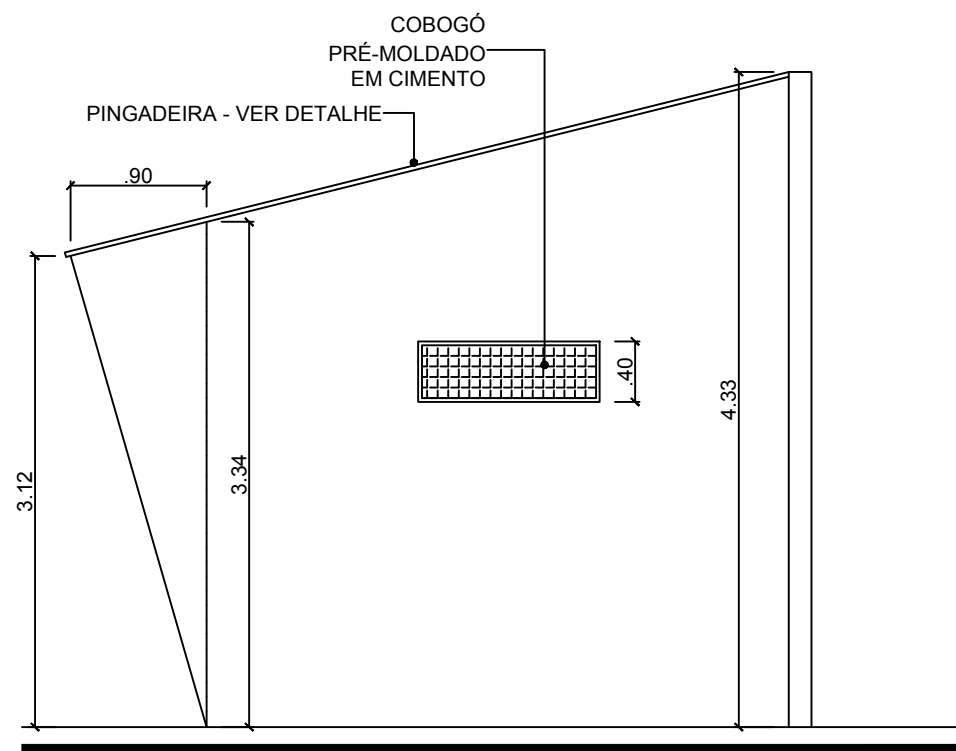

## FACHADA FRONTAL

ESCALA-1/50

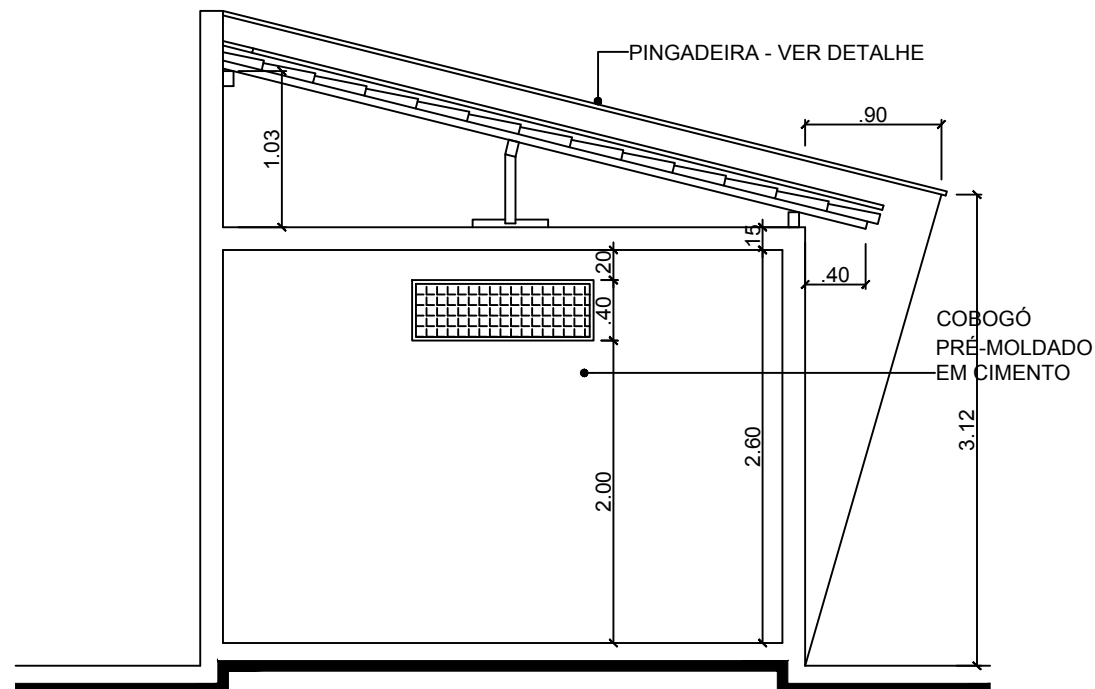

CORTE A - A

ESCALA-1/50

## QUADRO DE ESQUADRIAS GERAL

PORTAS					
TIPO	DIMENSÃO	PEITORIL	LOCAL	QUANT.	MATERIAL
P1	0.80 x 2.40	-	VÁRIOS	10	MADEIRA (GIRO)
JANELAS					
J1	0.30 x 0.50	1.00	BILHETERIA	02	VIDRO (FIXO C/ ABERTURA P/ COMUNICAÇÃO)
J2	1.00 x 1.40	1.00	CABINE	01	ALUMÍNIO E VIDRO (CORRER)
J3	5.70 x 1.40	1.00	CABINE	01	ALUMÍNIO E VIDRO (CORRER)
J4	1.50 x 1.40	1.00	CABINE	01	ALUMÍNIO E VIDRO (CORRER)
ELEMENTOS VAZADOS					
C1	1.00 x 0.80	1.60	VÁRIOS	13	ELEMENTO VAZADO PRÉ-MOLDADO(COBOGÓ)
C2	2.50 x 0.80	1.60	VARIOS	04	ELEMENTO VAZADO PRÉ-MOLDADO(COBOGÓ)
C3	1.50 x 0.80	1.60	COZINHA LANCHONETE	01	ELEMENTO VAZADO PRÉ-MOLDADO(COBOGÓ)
PORTÃO					
PT1	1.35 x 2.50	-	ACESSO ESTADIO	02	PORTÃO EM FERRO PINTADO(CORRER)
PT2	3.00 x 2.40	-	SAIDA DE EMERGÊNCIA	05	PORTÃO EM FERRO PINTADO(GIRO)

AUTOR: \_\_\_\_\_ PROPRIETÁRIO: \_\_\_\_\_

FISCALIZAÇÃO: \_\_\_\_\_ EXECUÇÃO: \_\_\_\_\_

<b>PROJETO:</b>	<h1>Projeto de um Campo de Futebol Projeto Arquitetônico - Readequação</h1>
<b>CONTEÚDO:</b>	DETALHE DEPÓSITO E QUADRO DE ESQUADRIAS GERAL
<b>PROPRIETÁRIO:</b>	PREFEITURA MUNICIPAL DE SERRA NEGRA DO NORTE
<b>LOCAL:</b>	RUA PROJETADA, S/N - SERRA NEGRA DO NORTE/RN.

revisões	nº	descrição	data	visto	formato	folha
					A2++	<div style="font-size: 2em; font-weight: bold;">14</div> <hr style="width: 50%; margin: 0 auto;"/> <div style="font-size: 1.5em; font-weight: bold;">14</div>
					escala	
					INDICADA	

<b>RESPONSÁVEL TÉCNICO-PROJETO:</b>	<b>CREA:</b>	<b>DESENHO:</b> Dione Pontes	<b>DATA:</b> NOV/2011
-------------------------------------	--------------	---------------------------------	--------------------------

<b>ARQUIVO:</b> Z:\Clientes Prefeituras\PM-Serra Negra do Norte\2011-PMSNN-ESTADIO -PEND\2011-PMSNN-ESTADIO-INC-PEND	<p><small>É PROIBIDO, NA FORMA DA LEI Nº 5.988 ART. 184 DO CÓDIGO PENAL, A REPRODUÇÃO TOTAL OU PARCIAL DESTES DESENHOS, BEM COMO SUA COMUNICAÇÃO A TERCEIROS, SEM A PRÉVIA AUTORIZAÇÃO DO RESPONSÁVEL TÉCNICO DO PROJETO.</small></p>
--	---