



DETALHE BANHEIROS PÚBLICO

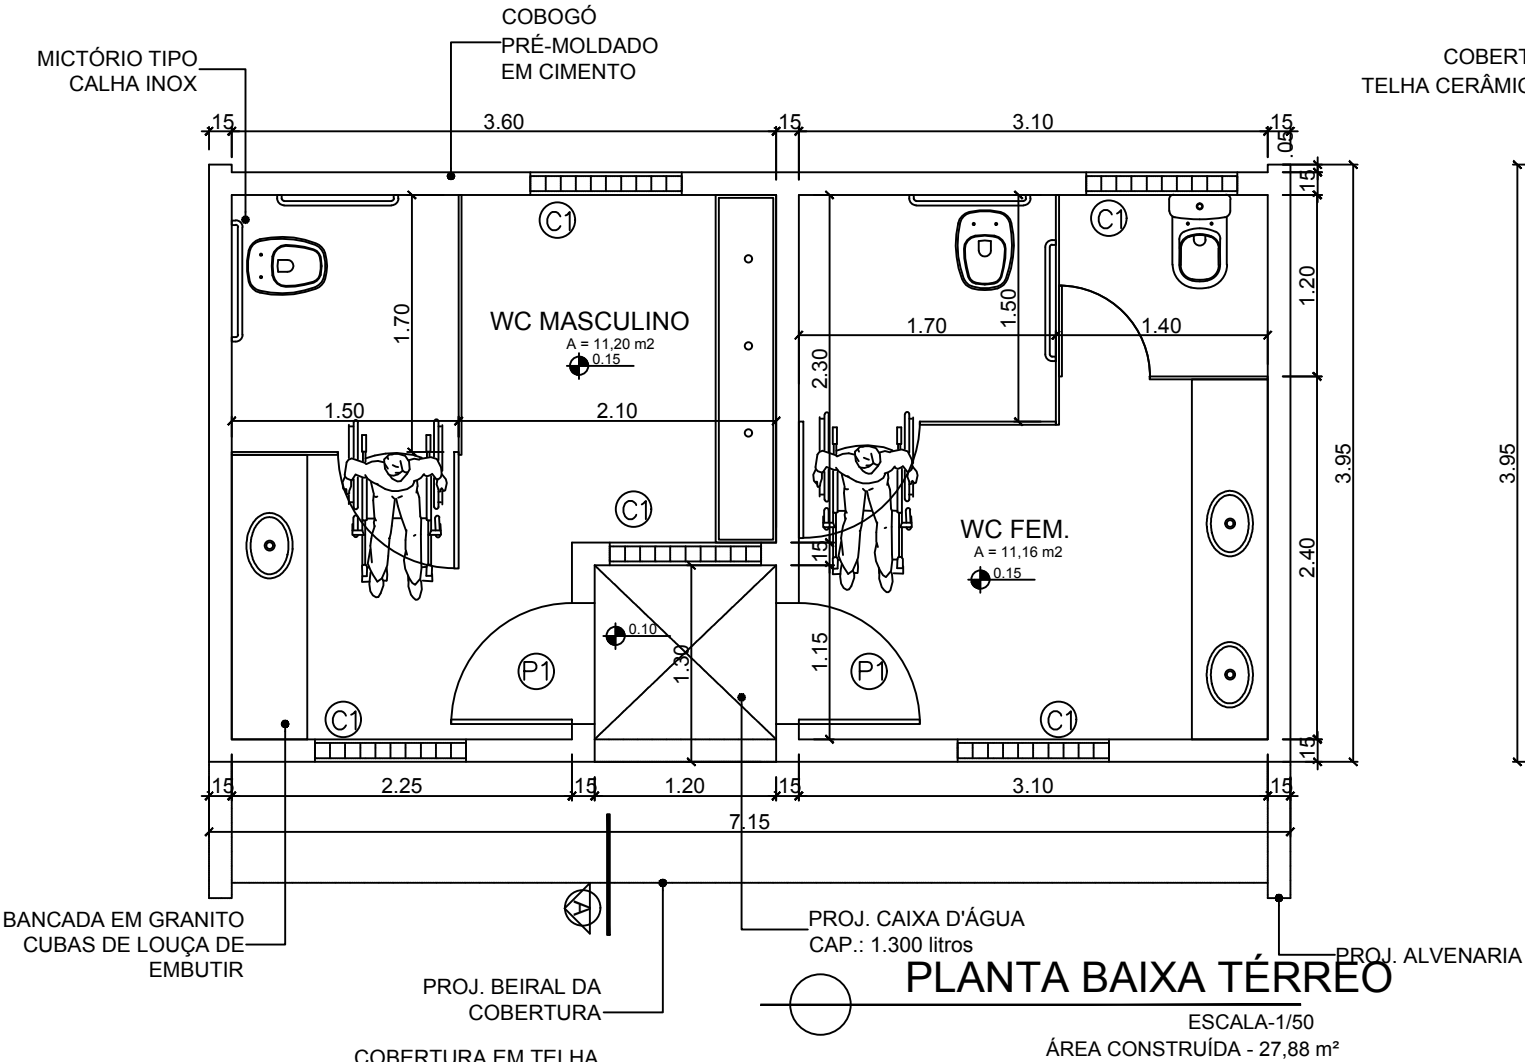


PLANTA BAIXA TÉRREO

ESCALA-1/50  
ÁREA CONSTRUÍDA - 27,88 m²

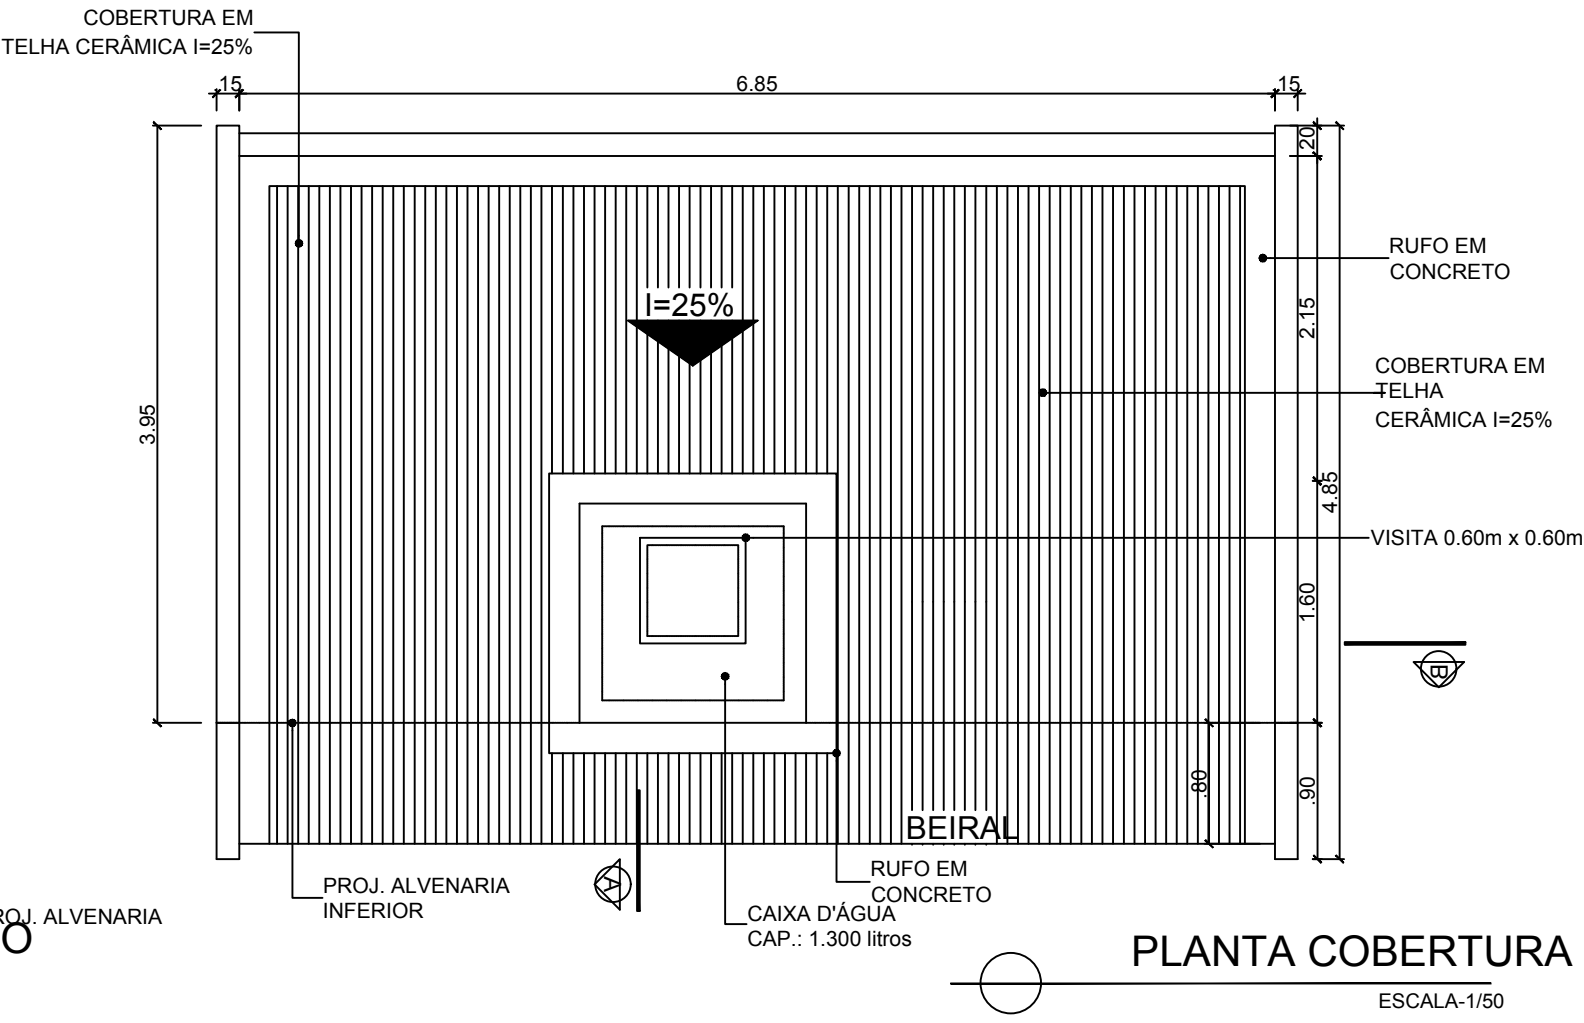


PLANTA COBERTURA

ESCALA-1/50

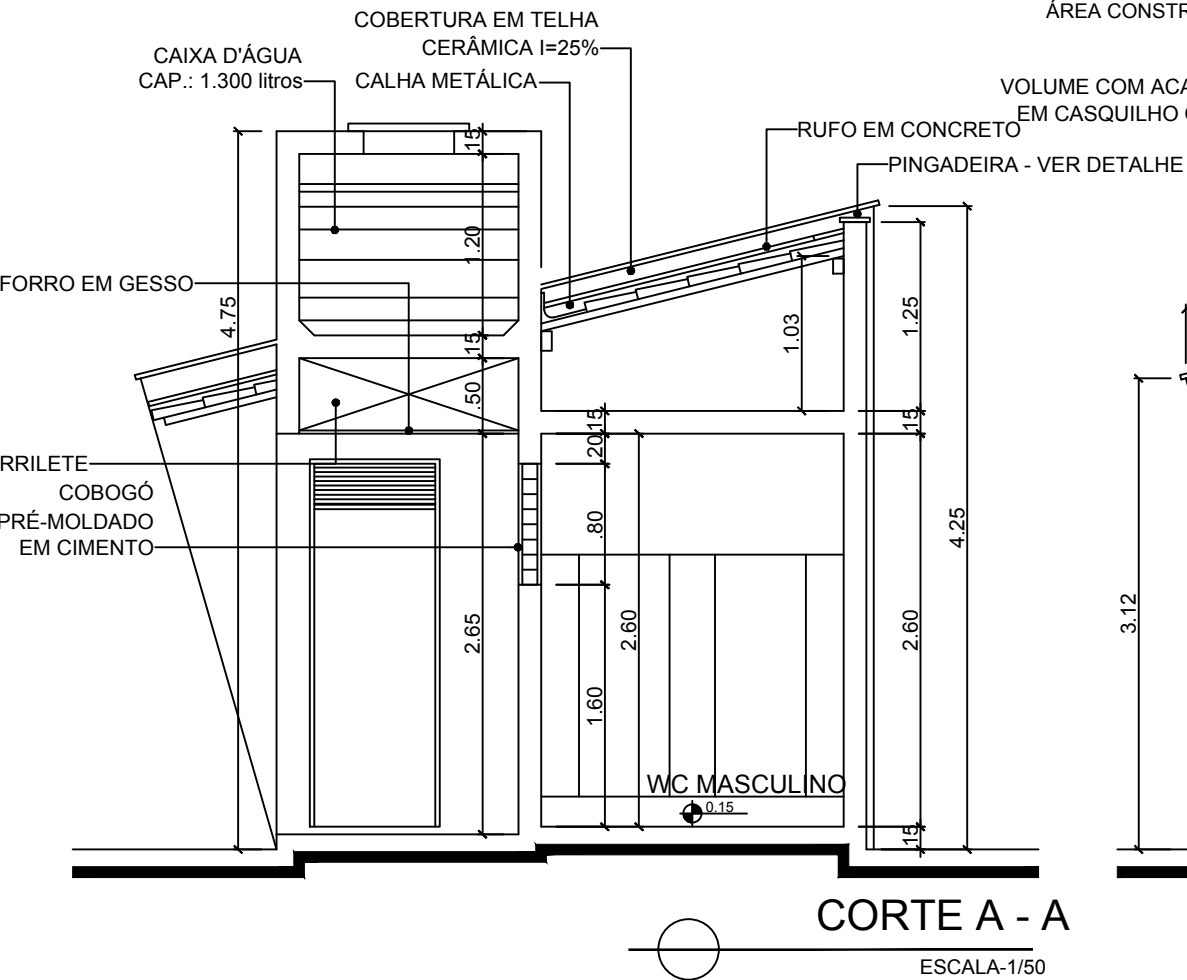

CORTE A - A

ESCALA-1/50

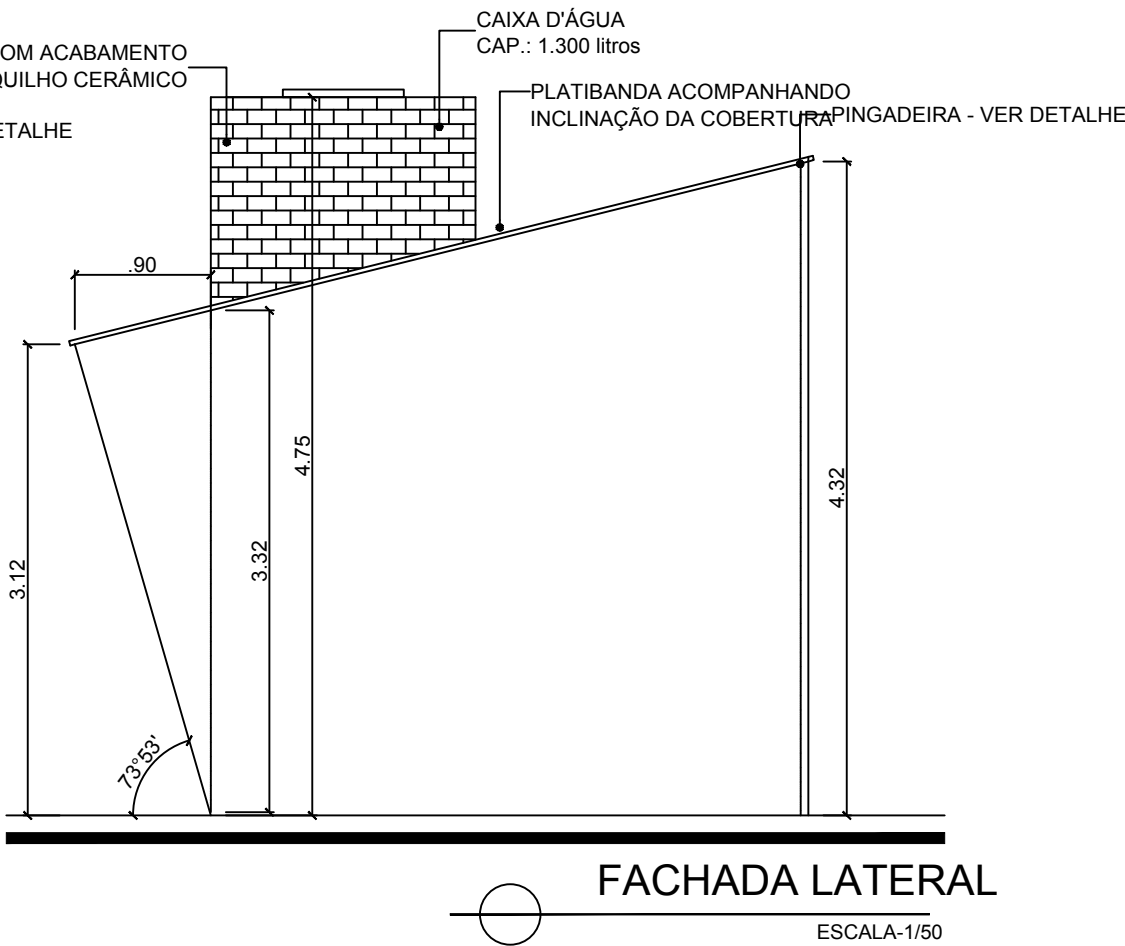

FACHADA LATERAL

ESCALA-1/50

AUTOR: \_\_\_\_\_ PROPRIETÁRIO: \_\_\_\_\_

FISCALIZAÇÃO: \_\_\_\_\_ EXECUÇÃO: \_\_\_\_\_

|   |          |   |           |              |       |          |       |
|---|----------|---|-----------|--------------|-------|----------|-------|
| PROJETO:  |          | Projeto de um Campo de Futebol<br>Projeto Arquitetônico - Readequação |           |              |       |          |       |
| CONTEÚDO:   |          |   |           |              |       |          |       |
| DET. BANH. PÚBLICO  |          |   |           |              |       |          |       |
| PROPRIETÁRIO:   |          |   |           |              |       |          |       |
| PREFEITURA MUNICIPAL DE SERRA NEGRA DO NORTE  |          |   |           |              |       |          |       |
| LOCAL:  |          |   |           |              |       |          |       |
| RUA PROJETADA, S/N - SERRA NEGRA DO NORTE/RN.   |          |   |           |              |       |          |       |
|    | revisões | nº  | descrição | data         | visto | formato  | folha |
|   |          |   |           |              |       | A2++     | 07    |
|   |          |   |           |              |       | escala   | 14    |
|   |          |   |           |              |       | INDICADA |       |
| RESPONSÁVEL TÉCNICO-PROJETO:  |          | CREA:   |           | DESENHO:     |       | DATA:    |       |
|   |          |   |           | Dione Pontes |       | NOV/2011 |       |
| ARQUIVO: Z:\Clientes Prefeituras\PM-Serra Negra do Norte\2011-PMSNN-ESTADIO -PEND\2011-PMSNN-ESTADIO-INC-PEND   |          |   |           |              |       |          |       |
| É PROIBIDO, NA FORMA DA LEI Nº 5.988 ART. 184 DO CÓDIGO PENAL, A REPRODUÇÃO TOTAL OU PARCIAL DESTES DESENHOS, BEM COMO SUA COMUNICAÇÃO A TERCEIROS, SEM A PRÉVIA AUTORIZAÇÃO DO RESPONSÁVEL TÉCNICO DO PROJETO. |          |   |           |              |       |          |       |