



DETALHE VESTIÁRIOS - 2 BLOCOS

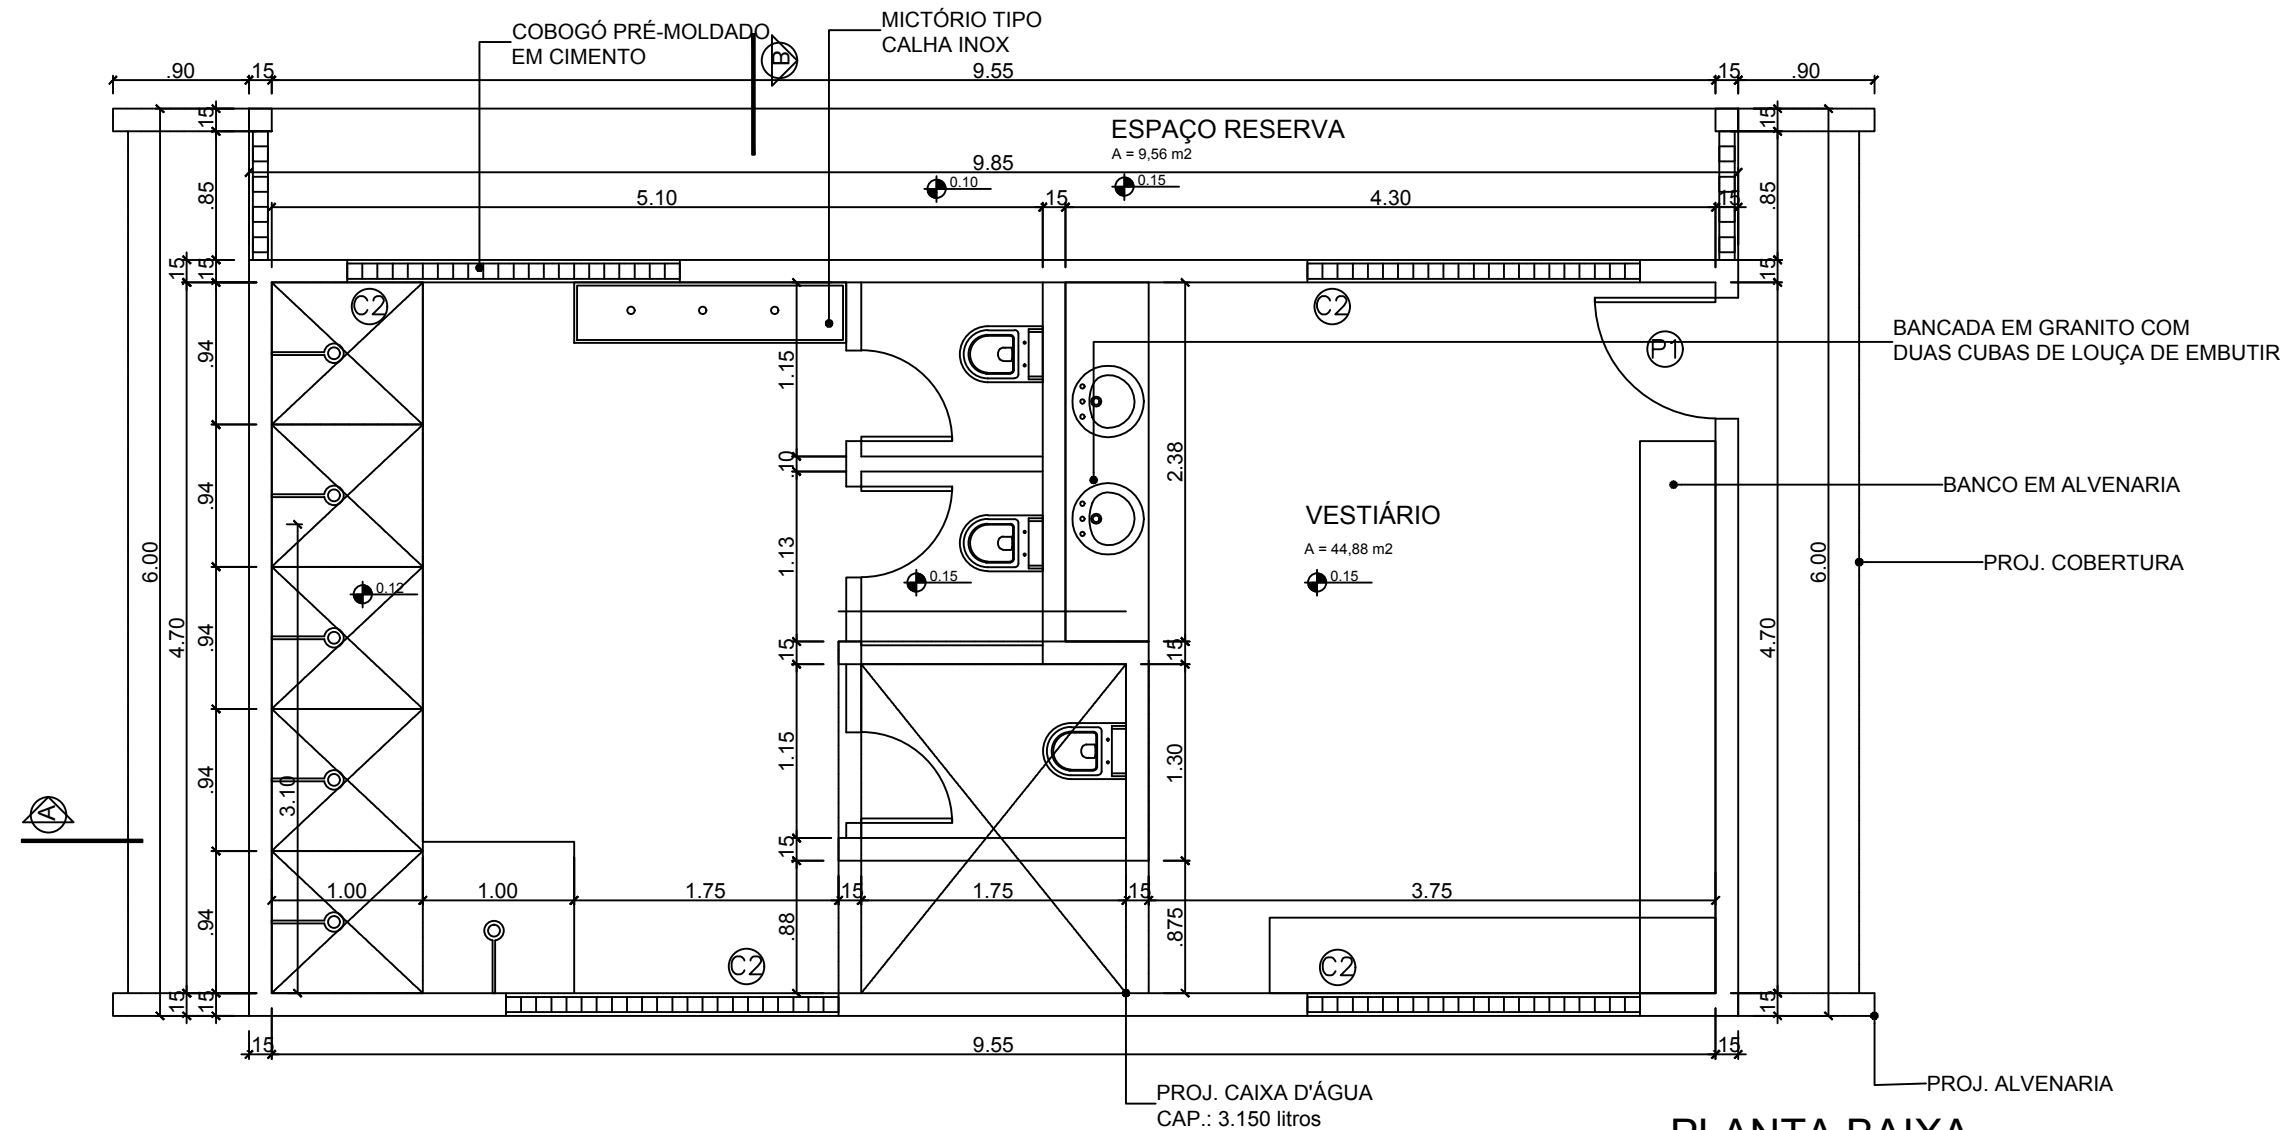

PLANTA BAIXA

ESCALA-1/50
ÁREA CONSTRUIDA - 59,10 m²

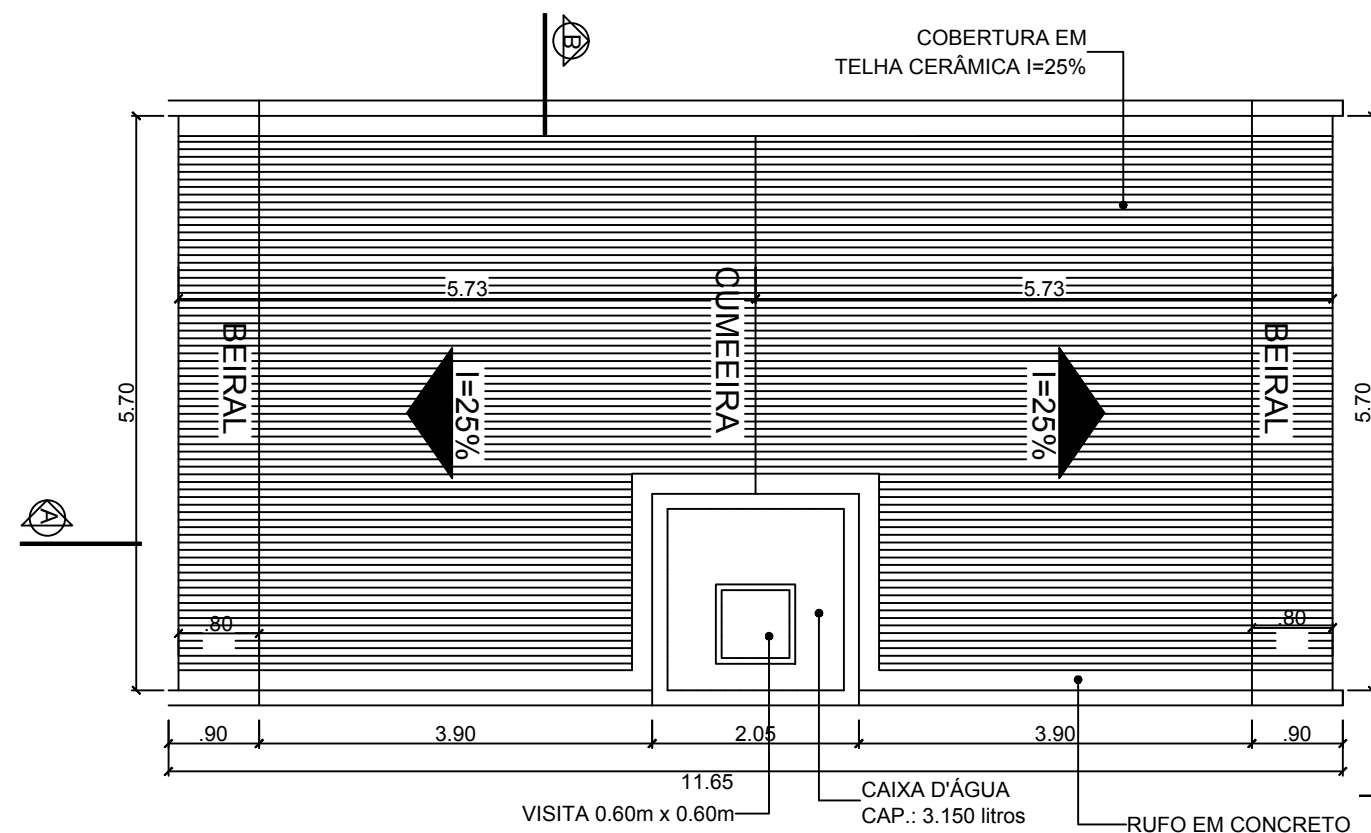

PLANTA COBERTURA

ESCALA-1/75

AUTOR: _____ PROPRIETÁRIO: _____

FISCALIZAÇÃO: _____ EXECUÇÃO: _____

<div style="display: flex; justify-content: space-between;"> <div style="width: 20%;"> <p>PROJETO:</p> <p>CONTEÚDO:</p> <p>PROPRIETÁRIO:</p> <p>LOCAL:</p> </div> <div style="width: 80%;"> <p style="font-size: 24px; text-align: center;">Projeto de um Campo de Futebol</p> <p style="font-size: 24px; text-align: center;">Projeto Arquitetônico - Readequação</p> <p>DETALHE VESTIÁRIOS</p> <p>PREFEITURA MUNICIPAL DE SERRA NEGRA DO NORTE</p> <p>RUA PROJETADA, S/N - SERRA NEGRA DO NORTE/RN.</p> </div> </div>									
<div style="border: 1px solid black; padding: 5px;">  <p style="font-size: 8px;">Prefeitura de SERRA NEGRA DO NORTE Trabalhando pelo desenvolvimento</p> </div>	revisões	nº	descrição	data	visto	formato	folha		
						A2++	<div style="font-size: 24px; font-weight: bold;">08</div> <hr style="width: 20px; margin: 0 auto;"/> <div>14</div>		
						escala			
						INDICADA			
		RESPONSÁVEL TÉCNICO-PROJETO:		CREA:		DESENHO: Dione Pontes		DATA: NOV/2011	
ARQUIVO: Z:\Clientes Prefeituras\PM-Serra Negra do Norte\2011-PMSNN-ESTADIO - PEND\2011-PMSNN-ESTADIO-INC-PEND								<p style="font-size: 8px;">É PROIBIDO, NA FORMA DA LEI Nº 5.988 ART. 184 DO CÓDIGO PENAL, A REPRODUÇÃO TOTAL OU PARCIAL DESTES DESENHOS, BEM COMO SUA COMUNICAÇÃO A TERCEIROS, SEM A PRÉVIA AUTORIZAÇÃO DO RESPONSÁVEL TÉCNICO DO PROJETO.</p>	