


PLANTA BAIXA
CAIXA DE DESCARGA DE FUNDO


ESCALA:1/25

OBS: COMO AS DESCARGAS SE LOCALIZAM NOS PONTOS BAIXOS OU DEPRESSÕES DO TERRENO, A ÁGUA DE DRENAGEM TERÁ DESTINAÇÃO P/ CÓRREGOS E RIACHOS, SENDO FEITAS VALETAS PRÓPRIAS

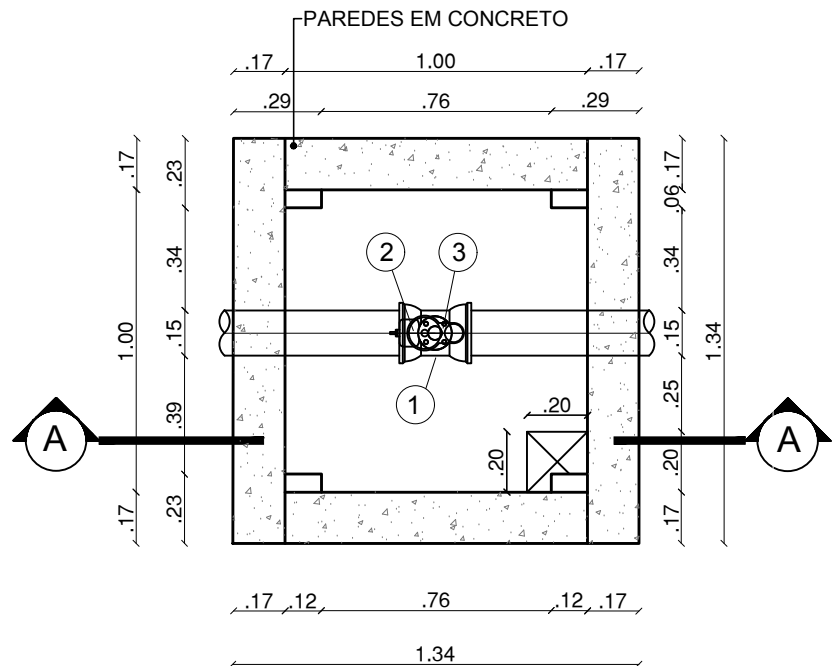

PLANTA BAIXA
CAIXA DE VENTOSA SEM REDUÇÃO

ESCALA:1/25

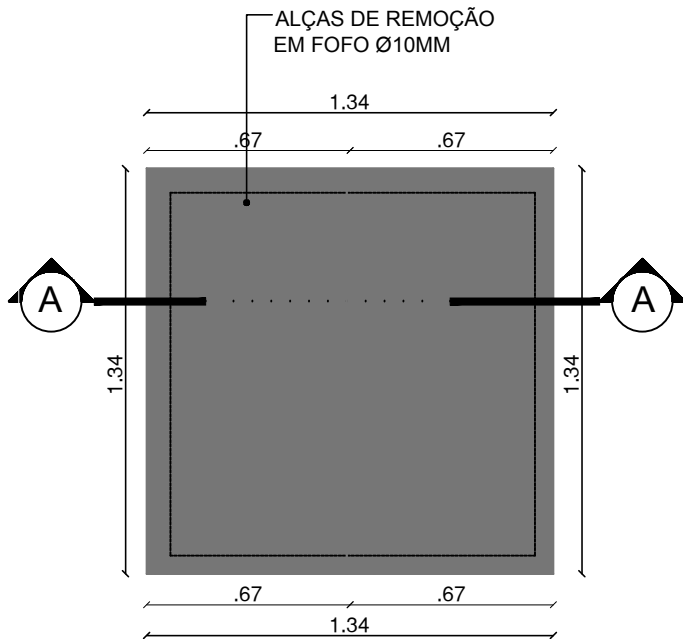

VISTA SUPERIOR
TAMPA DE INSPEÇÃO EM ÁREAS RURAIS

ESCALA:1/25


QUADRO DE PEÇAS - DESCARGAS	
ÍTEM	DISCRIMINAÇÃO
1	TUBO F°F°/PVC DEFOFO, DN 150
2	TÊ COM DUAS BOLSAS E FLANGE DN 150x50
3	CURVA 45 COM FLANGES DN 50 PN10
4	REGISTRO DE GAVETA COM FLANGES DN 50 PN10
5	TUBO COM FLANGES DN 150 PN10, L=0,50m

OBS.:
AS CONEXÕES SÃO TODAS DE FOFO DUCTIL REVESTIDAS INTERNAMENTE COM ZINCO E PINTURA BETUMINOSA
REGISTROS DE DESCARGA E VENTOSAS TERÃO ESPECIFICAÇÃO À PARTE EM VOLUME ESPECÍFICO SOBRE A MATÉRIA

AS PEÇAS 01 E 02 DEVEM TER O DN CONFORME O DN DO TRECHO CORRESPONDENTE.

QUADRO DE PEÇAS - VENTOSAS	
ÍTEM	DISCRIMINAÇÃO
1	TÊ COM DUAS BOLSAS E FLANGE DN 150x50
2	REGISTRO DE GAVETA COM FLANGES DN50 PN10
3	VENTOSA DE TRIPLA FUNÇÃO DN 50 PN10
4	TUBO, F°F° / PVC DEFOFO DN 150


OBS.:
AS CONEXÕES SÃO TODAS DE FOFO DUCTIL REVESTIDAS INTERNAMENTE COM ZINCO E PINTURA BETUMINOSA
REGISTROS DE DESCARGA E VENTOSAS TERÃO ESPECIFICAÇÃO À PARTE EM VOLUME ESPECÍFICO SOBRE A MATÉRIA
AS PEÇAS 01 E 04 DEVEM TER O DN CONFORME O DN DO TRECHO CORRESPONDENTE.

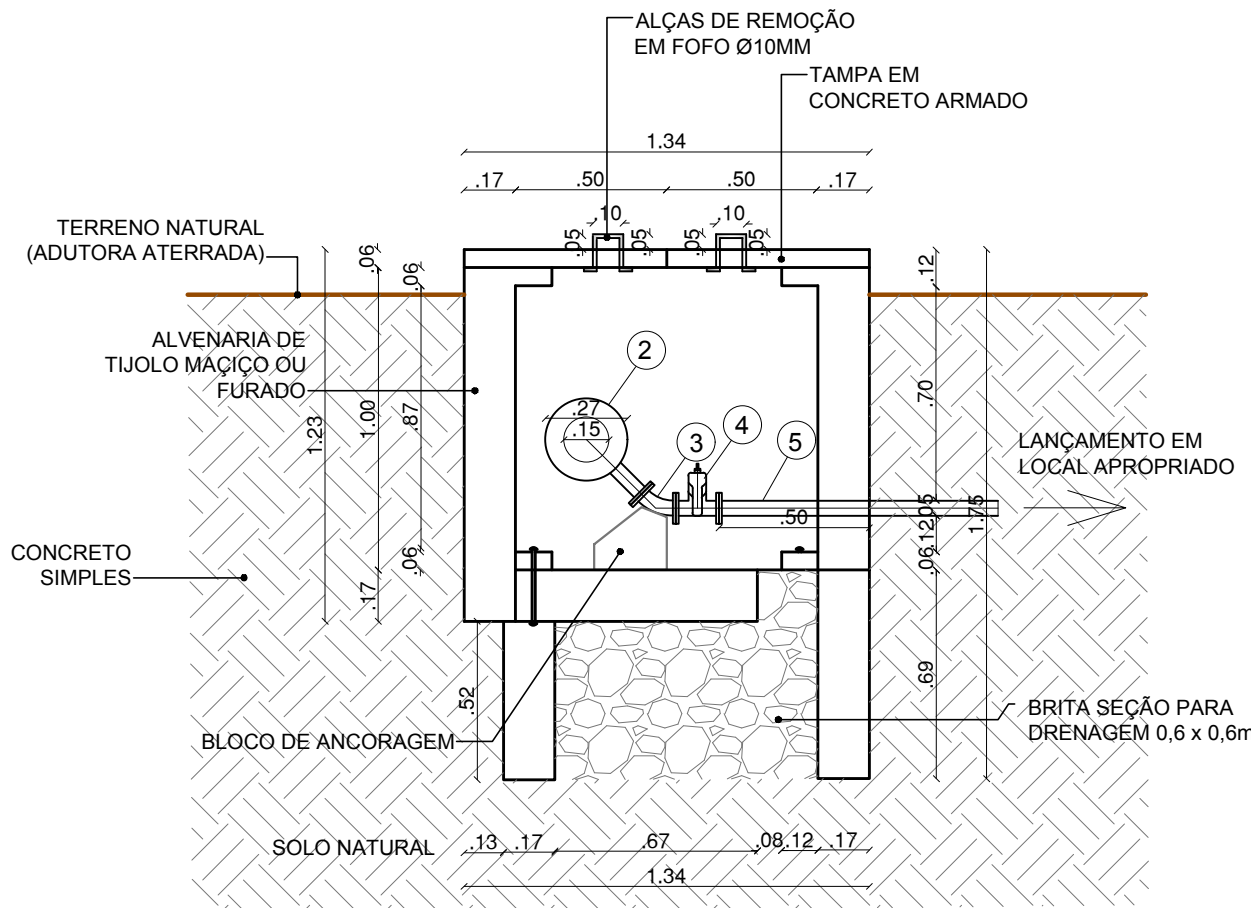

CORTE AA
ADUTORA ENTERRADA


ESCALA:1/25

OBS: COMO AS DESCARGAS SE LOCALIZAM NOS PONTOS BAIXOS OU DEPRESSÕES DO TERRENO, A ÁGUA DE DRENAGEM TERÁ DESTINAÇÃO P/ CÓRREGOS E RIACHOS, SENDO FEITAS VALETAS PRÓPRIAS

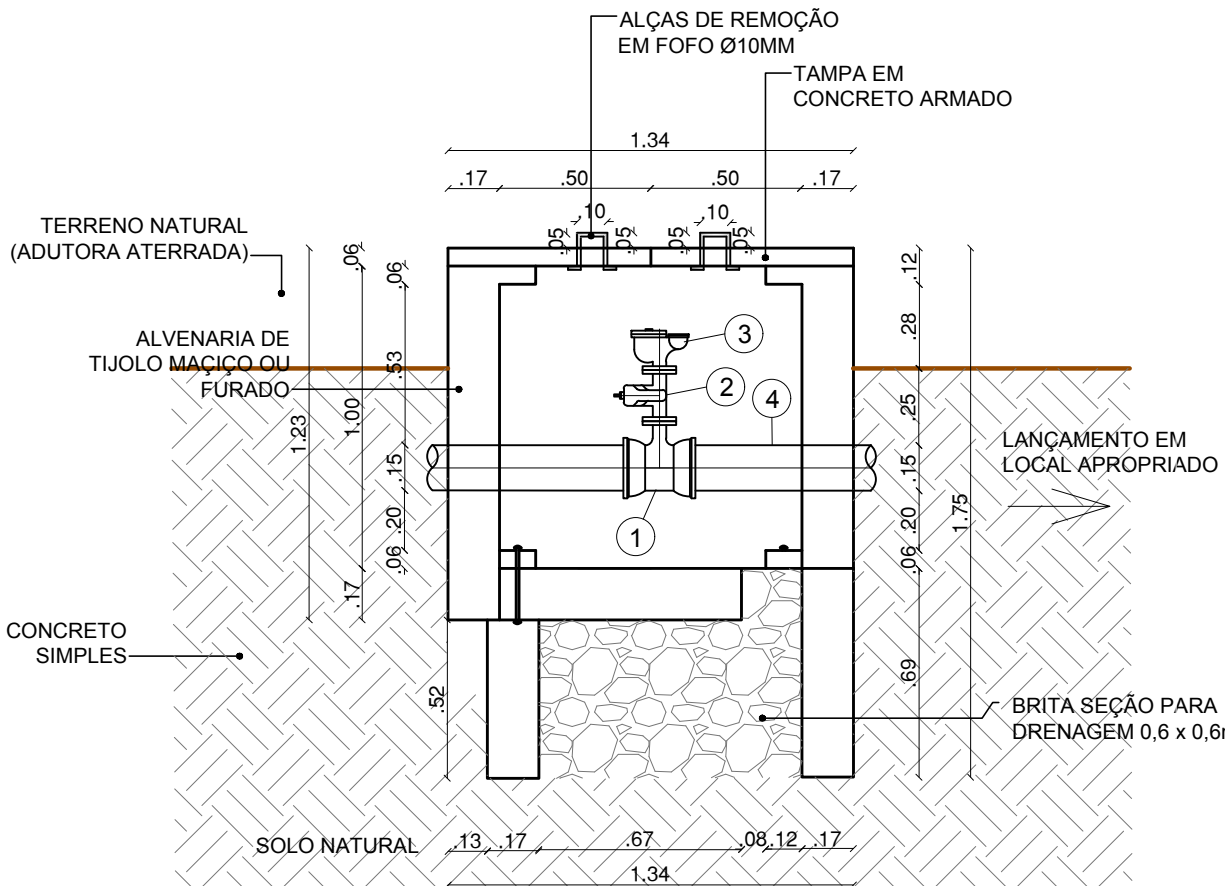

CORTE AA
ADUTORA ENTERREDA

ESCALA:1/25

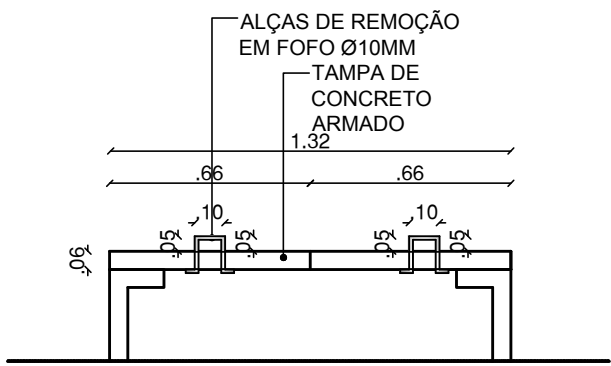

CORTE AA
TAMPA DE INSPEÇÃO EM ÁREAS RURAIS

ESCALA:1/25

Proprietário:		
Autor:	Brenno Oliveira Queiroga de Moraes Eng. Civil – CREA: 210.067.810-8	
Execução:		
Fiscalização:		
Título:	PROJETO DAS VENTOSAS E DESCARGAS DO SISTEMA DE ABASTECIMENTO DE ÁGUA DE SERRA NEGRA DO NORTE/RN	
Endereço:	SERRA NEGRA DO NORTE/RN	
Conteúdo:	CORTES E DETALHES DAS VENTOSAS E DESCARGAS.	
Desenho:	Escalas:	Data:
BRENNO QUEIROGA	1/25	SETEMBRO/2019
Modificação:	Observação:	

DIREITOS AUTORAIS RESERVADOS: PROIBIDA QUALQUER MODIFICAÇÃO NO TODO OU EM PARTE, SEM AUTORIZAÇÃO POR ESCRITO DO AUTOR DO PROJETO