



DETALHE DA CHEGADA NA ETA  
ESCALA: 1/50

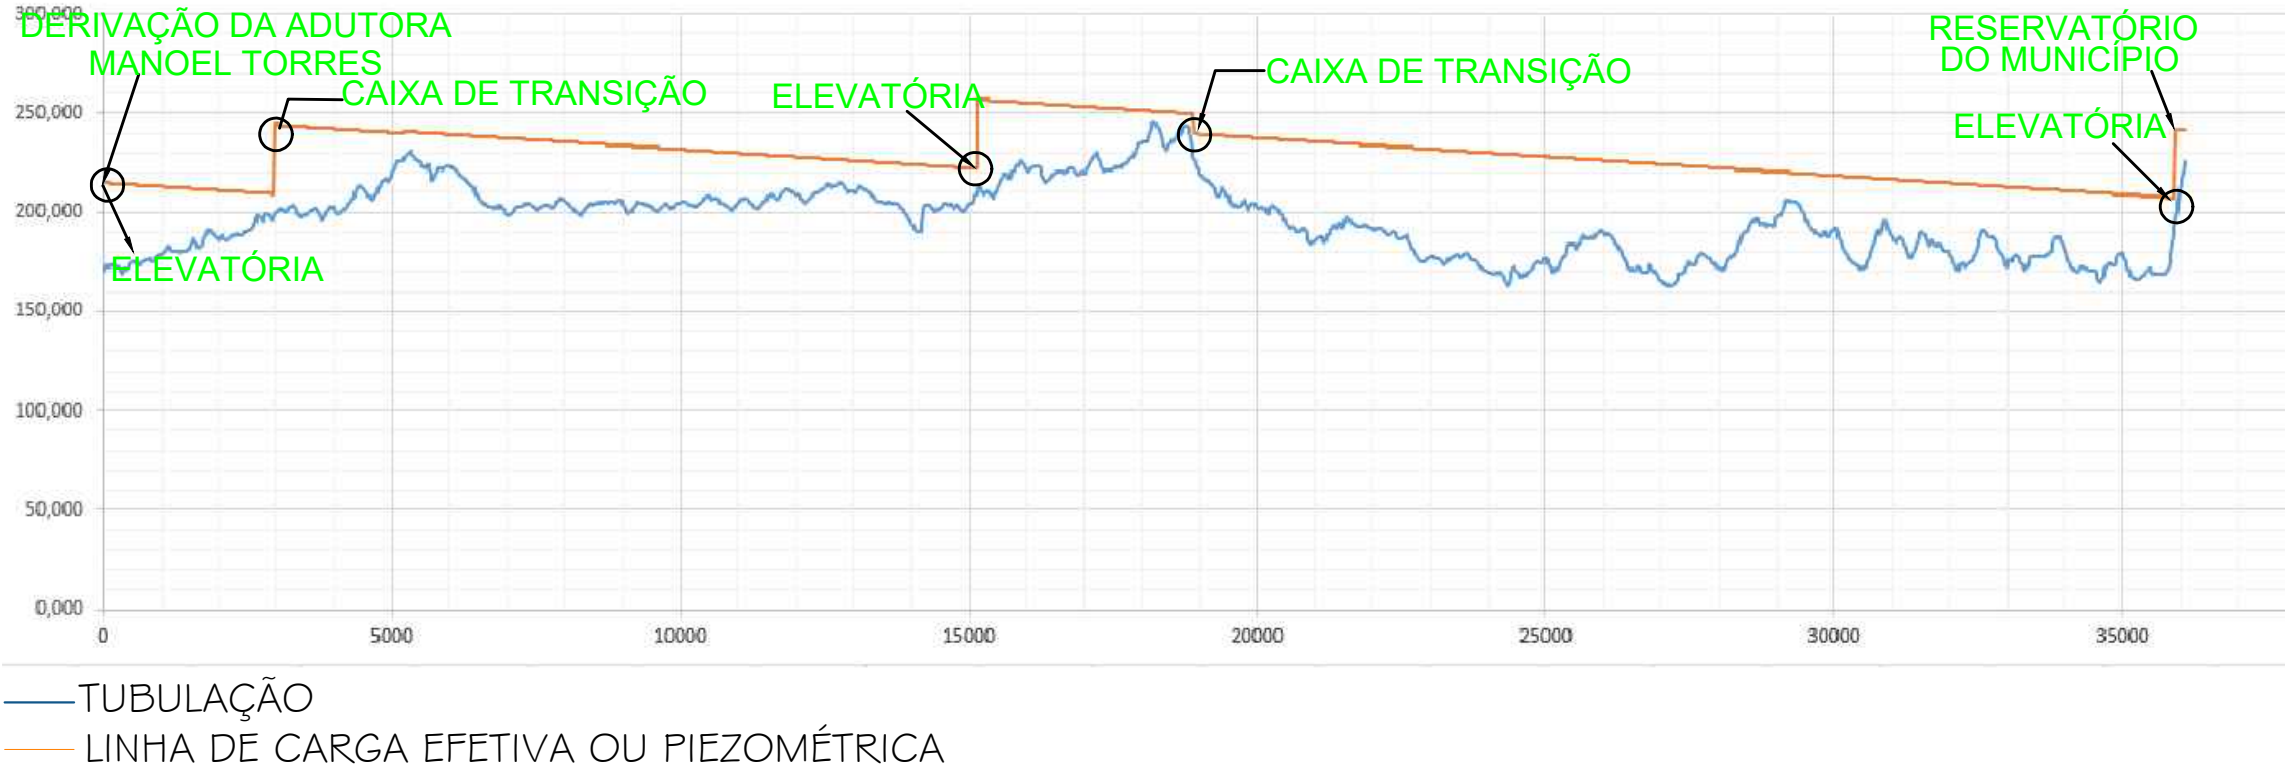


- CONVENÇÕES
- PERFIL DO TERRENO
  - ADUTORA A IMPLANTAR- PLANTA BAIXA- PVC DEFOFO CLASSE IMPA JEI DN 150MM
  - ADUTORA A IMPLANTAR - PERFIL
  - VENTOSA (CONFORME DETALHES)
  - DESCARGA (CONFORME DETALHES)
  - BLOCO DE ANCORAGEM

BLOCOS DE ANCORAGE

PONTO ESTACA	PEÇAS CURVAS
0+ 0,00m (interligação)	90°
8+15,60m (interligação)	21°
0+ 0,00m	90°
11+ 8,80m	22°30'
55+19,65m	22°30'
60+3,76m	11°15'
87+8,30m	11°15'
90+9,88m	11°15'
154+10,14m	11°15'
454+12,65m	11°15'
462+3,20m	11°15'
652+10,93m	11°15'
904+5,58m	11°15'
1.195+14,85m	11°15'
1.502+18,00m	22°30'
1.512+8,75m	11°15'
1.540+8,70m	11°15'
1.595+3,00m	11°15'
1.600+13,54m	90°
1.606+9,70m	45°
1.669+0,00m	45°
1.670+15,27m	11°15'
1.700+17,75m	22°30'
1.711+4,20m	45°
1.718+9,75m	22°30'
1.733+0,00m	22°30'
1.735+9,00m	22°30'
1.737+11,20m	22°30'
1.739+0,00m	22°30'
1.740+2,40m	22°30'
1.743+18,20m	45°
1.745+16,31m	11°15'
1.765+5,60m	90°
1.768+9,30m	22°30'
1.773+15,00m	90°
1.789+12,10m	45°
1.791+12,60m	45°
1.803+0,00m	90°

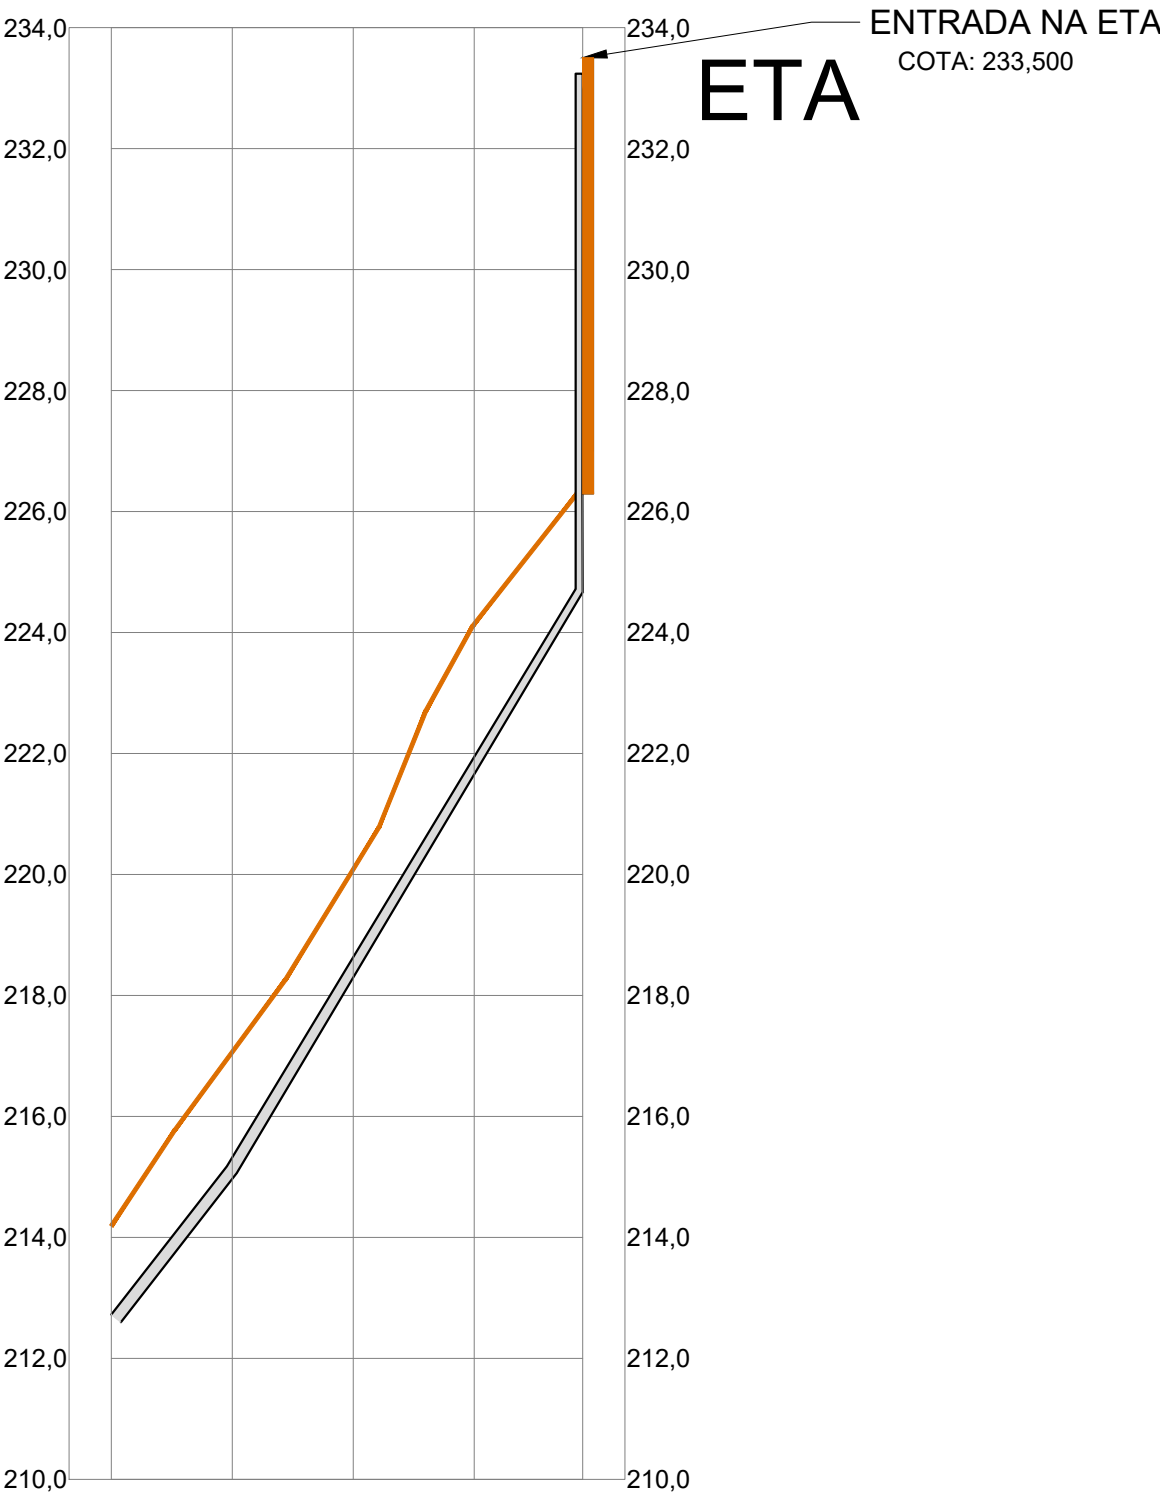

Km DESENVOLVIDO	36000,00m	36077,93m
ESTACAS	E1800+0	E1801+0 E1802+0 E1803+0 E1803+17,93
COTAS DO TERRENO	214,188	217,688 220,690 224,140 226,300
COTAS DA GERATRIZ INFERIOR DO TUBO		
DISTÂNCIA(m)		280,00 / 0,0391
DECLIVIDADE(m/m)		

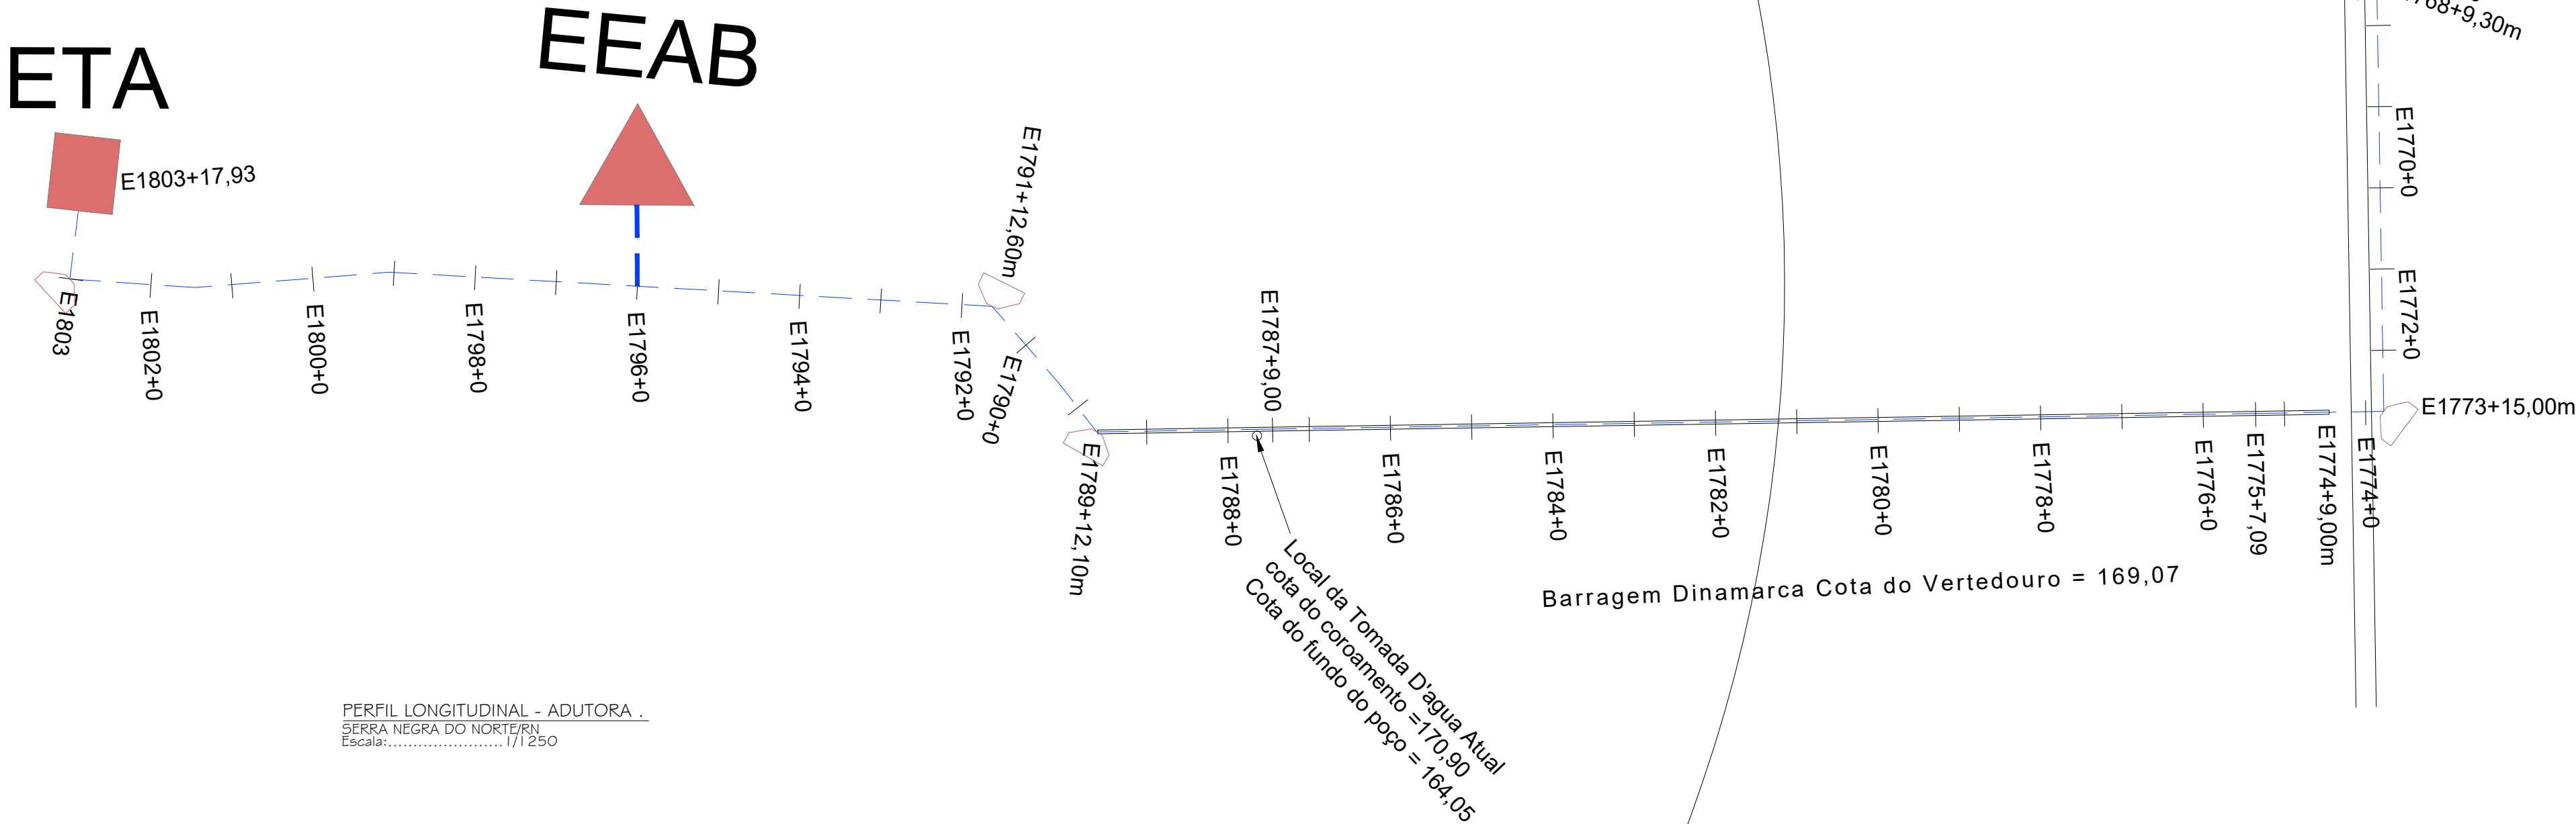

PERFIL LONGITUDINAL - ADUTORA -  
SERRA NEGRA DO NORTE/RN  
Escala: 1/1250

Proprietário: \_\_\_\_\_

Autor: \_\_\_\_\_  
Brenno Oliveira Queiroga de Azevedo  
Eng. Civil - CREA: 230.967/810-8

Execução: \_\_\_\_\_

Fiscalização: \_\_\_\_\_

Título: SISTEMA DE ABASTECIMENTO DE ÁGUA DE SERRA NEGRA DO NORTE/RN

Endereço: SERRA NEGRA DO NORTE/RN

Conteúdo: PLANTA BAIXA E LEGENDAS DA REDE ADUTORA. (ESTACA E1750 A E1803+16,92)

Desenho: BRENNÓ QUEIROGA

Escala: 1/1250

Data: AGOSTO/2019

Modificação: \_\_\_\_\_ Observação: \_\_\_\_\_