



PRODUCED BY AN AUTODESK STUDENT VERSION

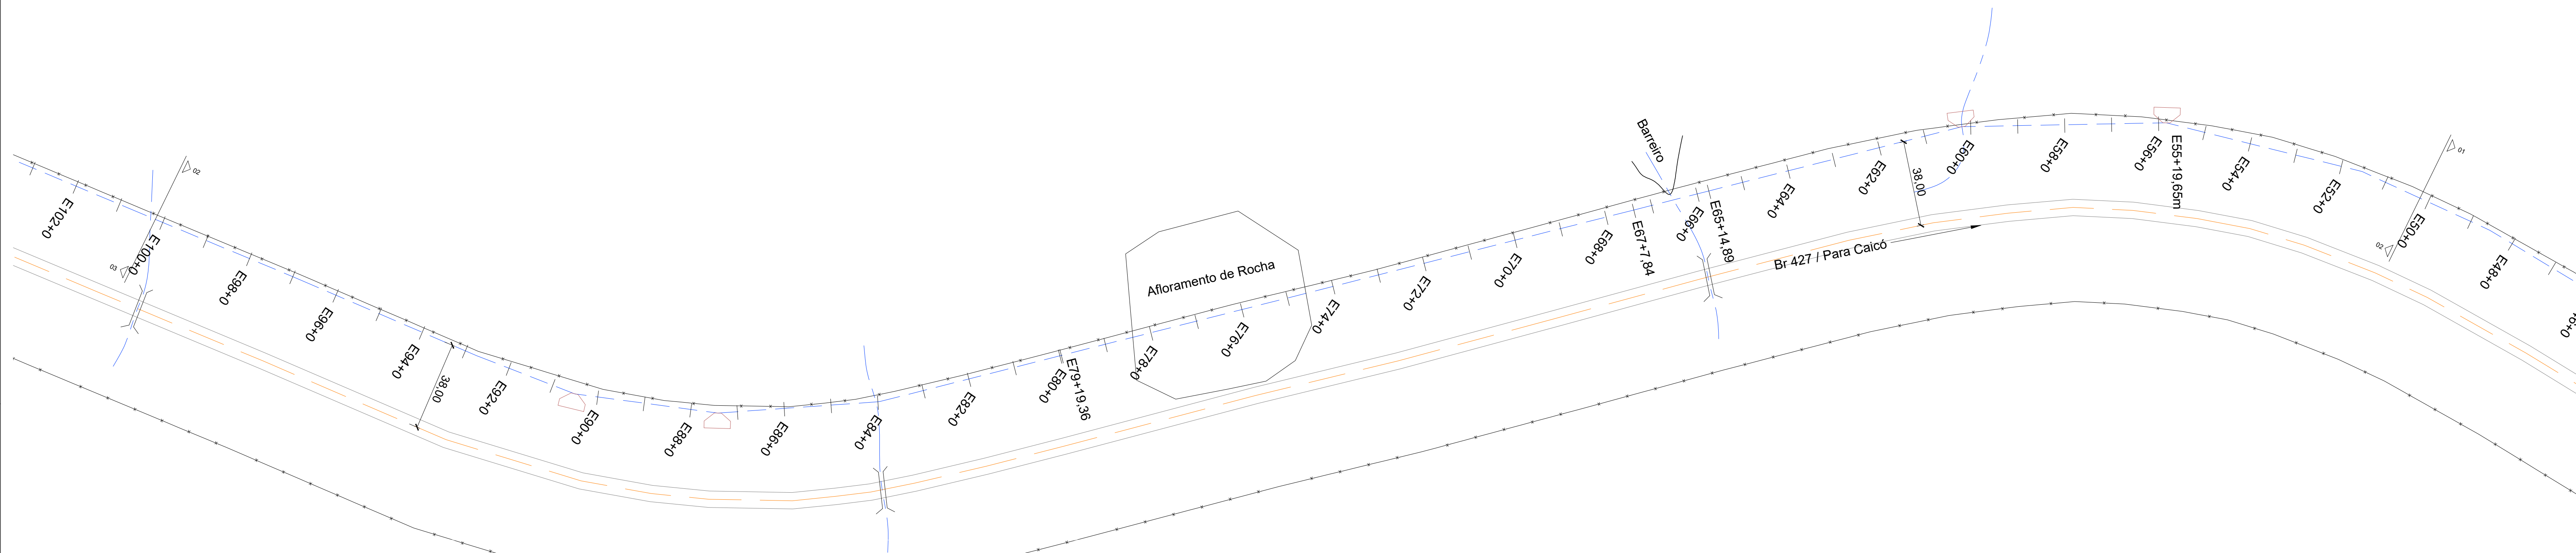

PLANTA BAIXA - ADUTORA
SERRA NEGRA DO NORTE/RN
Escala: 1/250

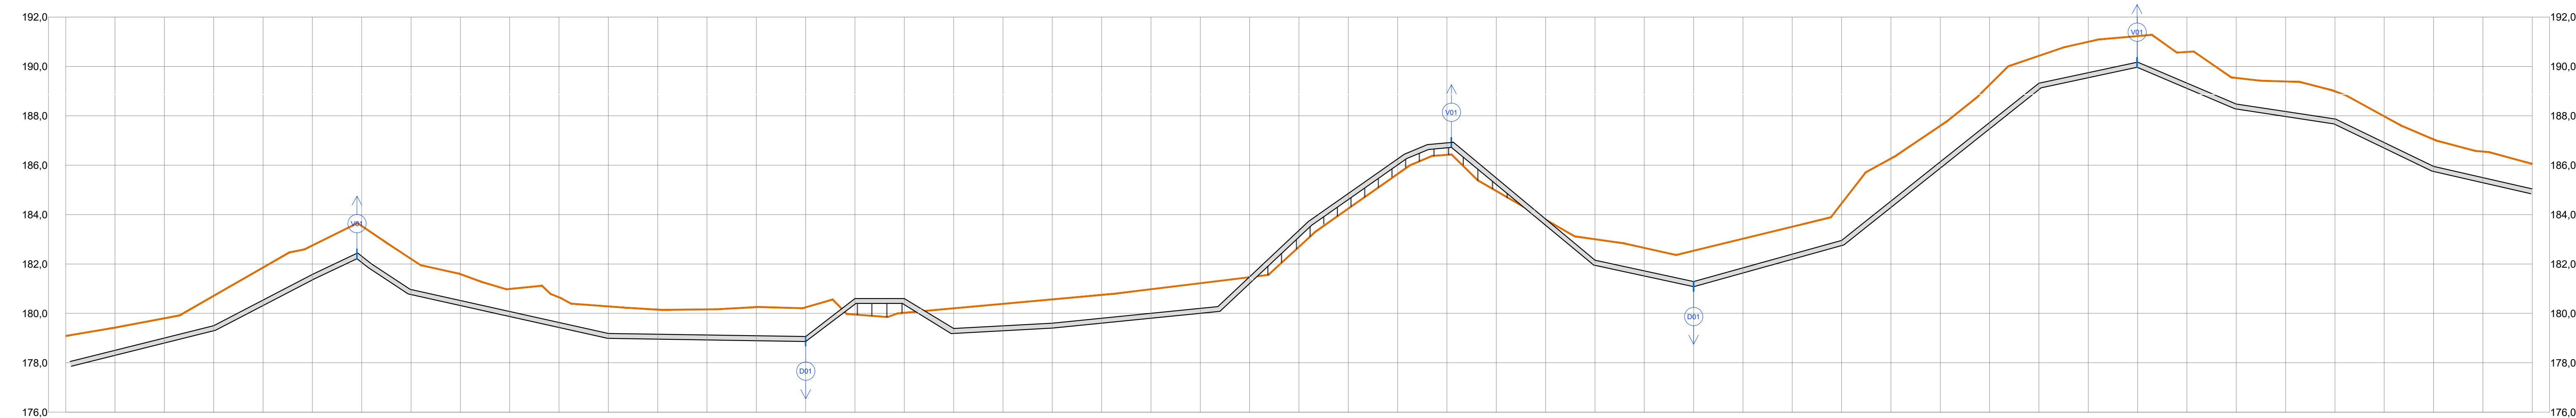

- CONVENÇÕES
- PERFIL DO TERRENO
 - ADUTORA A IMPLANTAR- PLANTA BAIXA- PVC DEFOFO CLASSE IMPA JEI DN 150MM
 - ADUTORA A IMPLANTAR - PERFIL
 - BLOCO DE ANCORAGEM
 - VENTOSA (CONFORME DETALHES)
 - DESCARGA (CONFORME DETALHES)

PERFIL LONGITUDINAL - ADUTORA
SERRA NEGRA DO NORTE/RN
Escala: 1/250

Km DESENVOLVIDO	1000,00m	E73										2000,00m	
ESTACAS	E50+0	E51+0	E52+0	E53+0	E54+0	E55+0	E55+18,30	E56+0	E57+0	E58+0	E59+0	E60+0	E61+0	E62+0	E63+0	E64+0	E65	E66	E67	E68	E69+0	E70+0	E71+0	E72+0	E73+7,10	E74	E75+0	E76+0	E77+0	E78+0	E79+0	E80+0	E81+0	E82+0	E83+0	E84+0	E85+0	E86+0	E87+0	E88+0	E89+0	E90+0	E91+0	E92+0	E93+0	E94+0	E95+0	E96+0	E97+0	E98+0	E99+0	E100+0	
COTAS DO TERRENO	173,884	174,23	176,60	180,72	181,857	182,790	183,867	183,543	182,205	181,591	180,989	180,648	180,280	180,149	180,180	180,253	180,246	179,852	180,023	180,204	180,385	180,596	180,747	180,877	181,220	181,310	181,463	182,693	184,243	185,845	186,419	184,895	183,797	183,003	182,662	182,537	183,022	183,507	184,451	186,271	187,595	189,256	190,429	190,998	191,228	190,988	189,534	189,390	188,984	187,980	187,046	186,553	186,051	
COTAS DA GERATRIZ INFERIOR DO TUBO	173,084			173,712			182,657		181,205				173,280				173,246	180,462	180,523	173,604		173,566			180,30				182,203		185,910				182,203		183,451				189,429		190,228		189,534		187,984		186,046		185,261	
DISTÂNCIA(m)		60,00	0,0271			58,30	0,0505		21,70		80,00	0,0241					20,00	20,00	20,00		40,00	0,00405		67,10	0,0134			92,90	0,0712		60,00	-0,0786		40,00	-0,0167		60,00	0,0319		80,00	0,0747		40,00	0,0200		40,00	-0,0424		40,00	-0,0135		40,00	-0,0487		40,00	-0,0249	
DECLIVIDADE(m/m)									-0,0669								-0,0603	0,0036	-0,0560	

Proprietário:

Autor:

Execução:

Fiscalização:

Título:

SISTEMA DE ABASTECIMENTO DE ÁGUA DE SERRA NEGRA DO NORTE/RN

Endereço:

SERRA NEGRA DO NORTE/RN

Conteúdo:

PLANTA BAIXA, PERFIL LONGITUDINAL E LEGENDAS DA REDE ADUTORA. (ESTACA E50 A E100)

Prancha:

02/37

Desenho:

BRENNO QUEIROGA

Escala:

1/1250

Data:

AGOSTO/2019

Modificação:

Observação:

DIREITOS AUTORAIS RESERVADOS: PROIBIDA QUALQUER MODIFICAÇÃO NO TODO OU EM PARTE, SEM AUTORIZAÇÃO POR ESCRITO DO AUTOR DO PROJETO.

PRODUCED BY AN AUTODESK STUDENT VERSION

PRODUCED BY AN AUTODESK STUDENT VERSION