
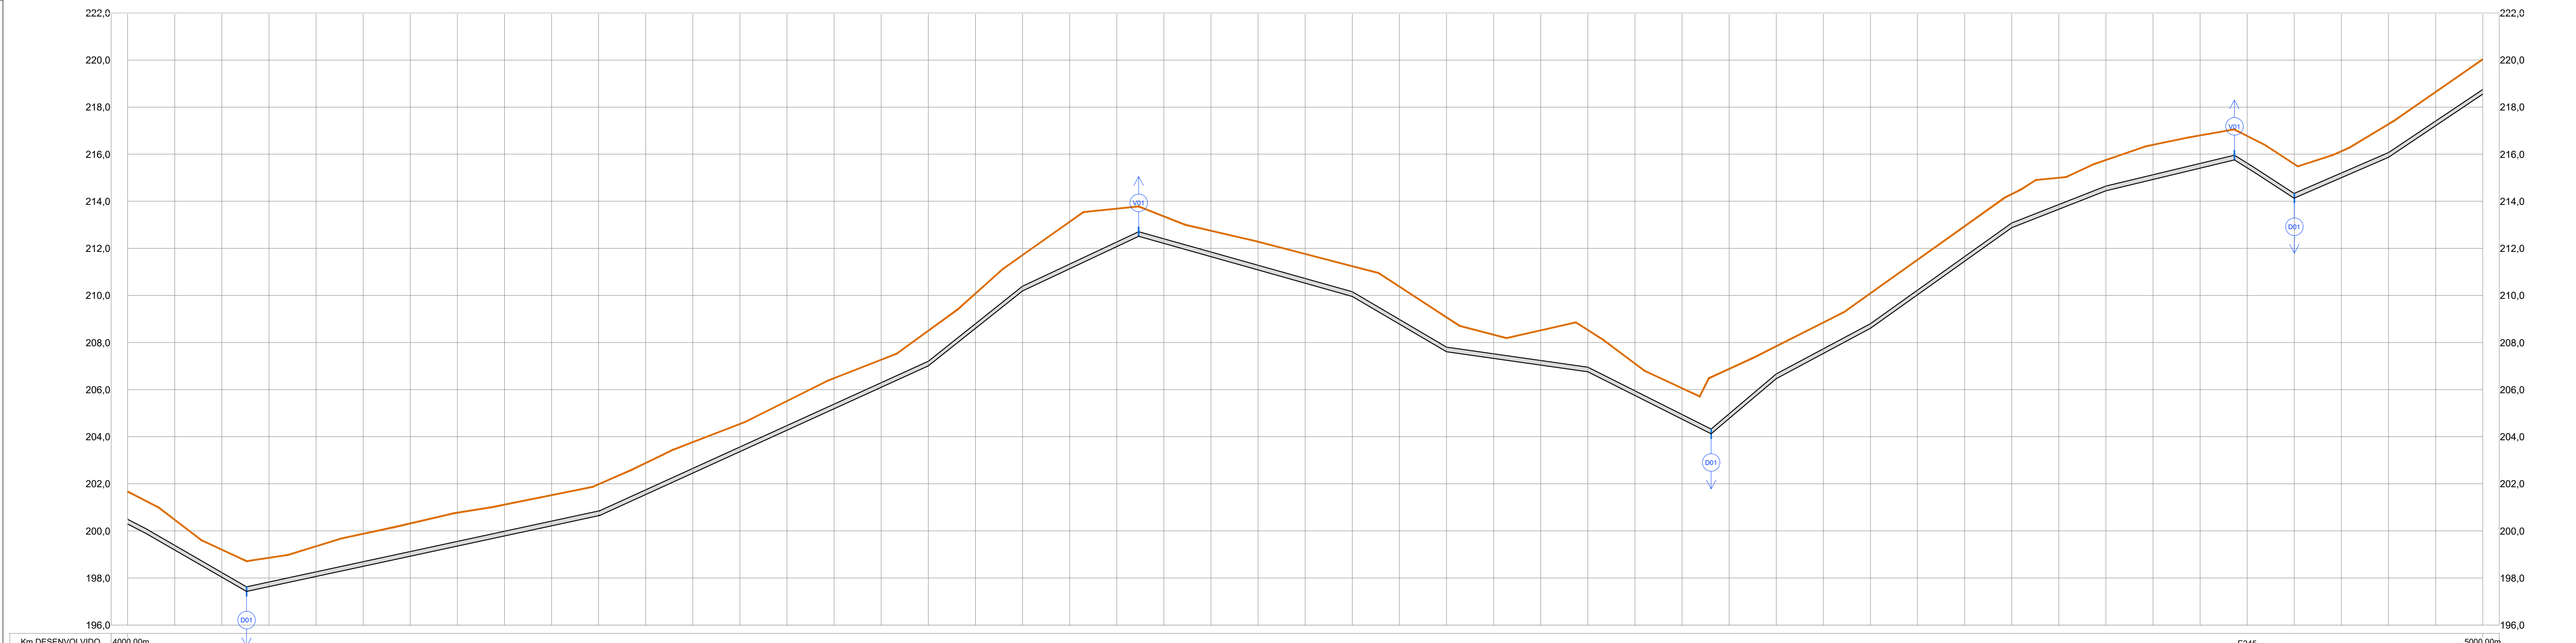
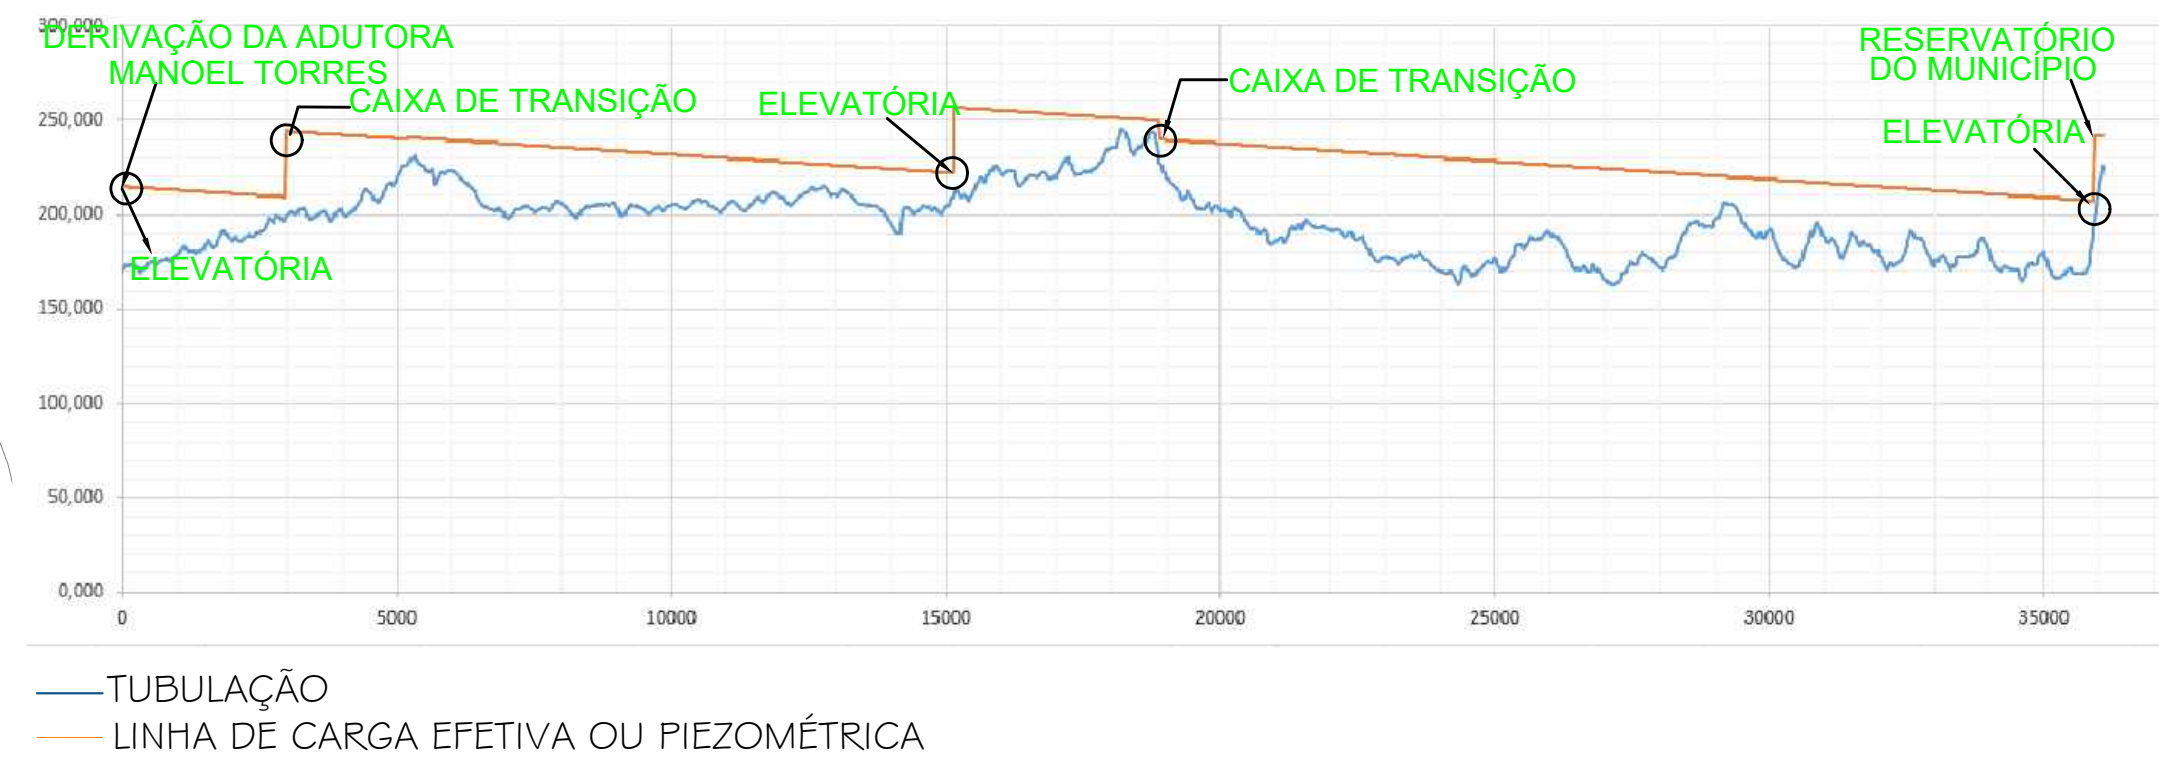


PRODUCED BY AN AUTODESK STUDENT VERSION

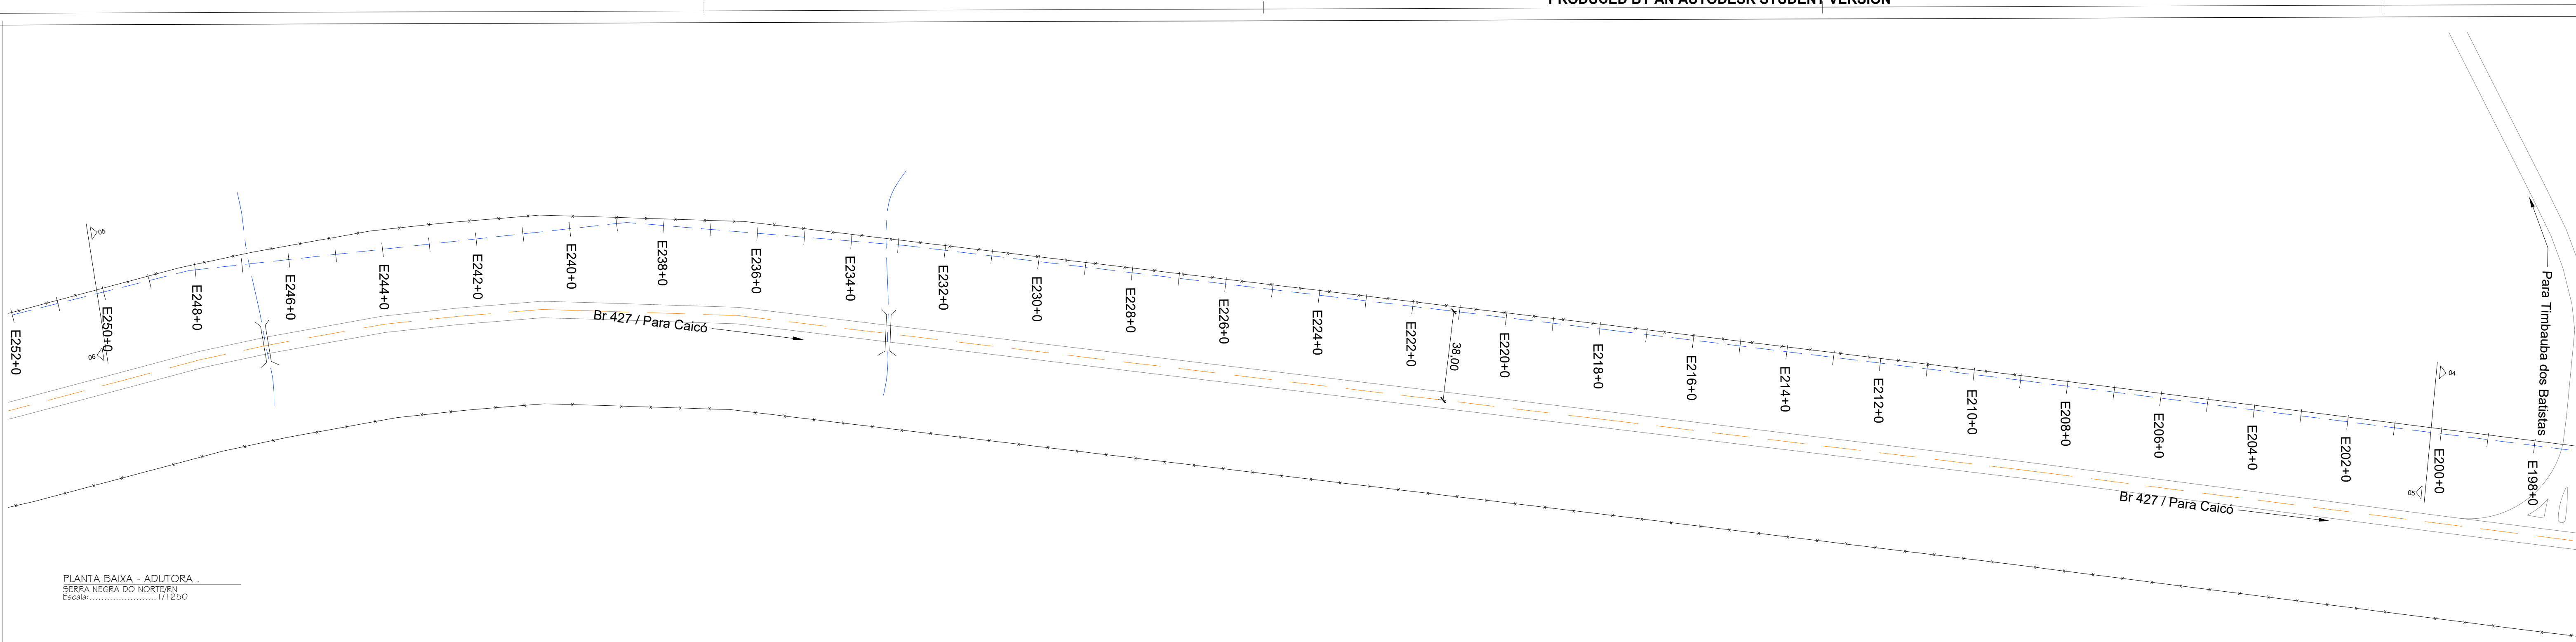

ESTACAS	E200+0	E201+0	E202+0	E202+10,50	E203	E204+0	E205+0	E206+0	E207+0	E208+0	E209+0	E210+0	E211+0	E212+0	E213+0	E214+0	E215+0	E216+0	E217+0	E218+0	E219+0	E220+0	E221+0	E221+10,30	E222	E223+0	E224+0	E225+0	E226+0	E227+0	E228+0	E229+0	E230+0	E231+0	E232+0	E233+0	E233+12,40	E234	E235+0	E236+0	E237+0	E238+0	E239+0	E240+0	E241+0	E242+0	E243+0	E244	E244+14,55	E246+0	E247+0	E248+0	E249+0	E250+0			
COTAS DO TERRENO	201,970	200,470	199,250	198,72	198,650	199,350	199,970	200,310	200,777	201,110	201,521	201,985	202,697	203,774	204,544	205,519	206,460	207,272	207,955	210,080	211,717	213,120	213,680	213,350	212,780	212,285	211,764	211,242	210,377	209,070	208,330	208,520	207,845	207,333	207,109	206,052	205,70	206,852	207,845	208,852	210,095	211,518	212,942	214,305	214,998	215,754	216,401	216,798	216,05	217,05	216,771	215,577	216,128	217,270	218,040	219,020	219,028
COTAS DA GERATRIZ INFERIOR DO TUBO	200,676		197,72		198,650							200,886							207,955			210,117		212,80					210,342		208,070			207,333		204,70		206,845		209,095			216,05		214,977		216,276		218,040		219,028						
DISTÂNCIA(m)		50,50								149,50	
DECLIVIDADE(m/m)		-0,0585								0,0218	

PERFIL LONGITUDINAL - ADUTORA - SERRA NEGRA DO NORTE/RN
Escala: 1/1250

- CONVENÇÕES
- PERFIL DO TERRENO

ADUTORA A IMPLANTAR - PLANTA BAIXA- PVC DEFOFO CLASSE IMPA JEI DN 150MM

ADUTORA A IMPLANTAR - PERFIL
- V

VENTOSA (CONFORME DETALHES)

D

DESCARGA (CONFORME DETALHES)

BLOCO DE ANCORAGEM

Proprietário:

Autor:

Execução:

Fiscalização:

Título:

SISTEMA DE ABASTECIMENTO DE ÁGUA DE SERRA NEGRA DO NORTE/RN

Endereço:

SERRA NEGRA DO NORTE/RN

Conteúdo:

PLANTA BAIXA, PERFIL LONGITUDINAL E LEGENDAS DA REDE ADUTORA. (ESTACA E200 A E250)

Prancha:

05/37

Desenho:

BRENNO QUEIROGA

Escala:

1/1250

Data:

AGOSTO/2019

Modificação:

Observação:

DIREITOS AUTORAIS RESERVADOS. PROIBIDA QUALQUER MODIFICAÇÃO NO TODO OU EM PARTE, SEM AUTORIZAÇÃO POR ESCRITO DO AUTOR DO PROJETO.

PRODUCED BY AN AUTODESK STUDENT VERSION

PRODUCED BY AN AUTODESK STUDENT VERSION