



PLANTA BAIXA - ADUTORA .
SERRA NEGRA DO NORTE/RN
Escala:..... 1/1 250

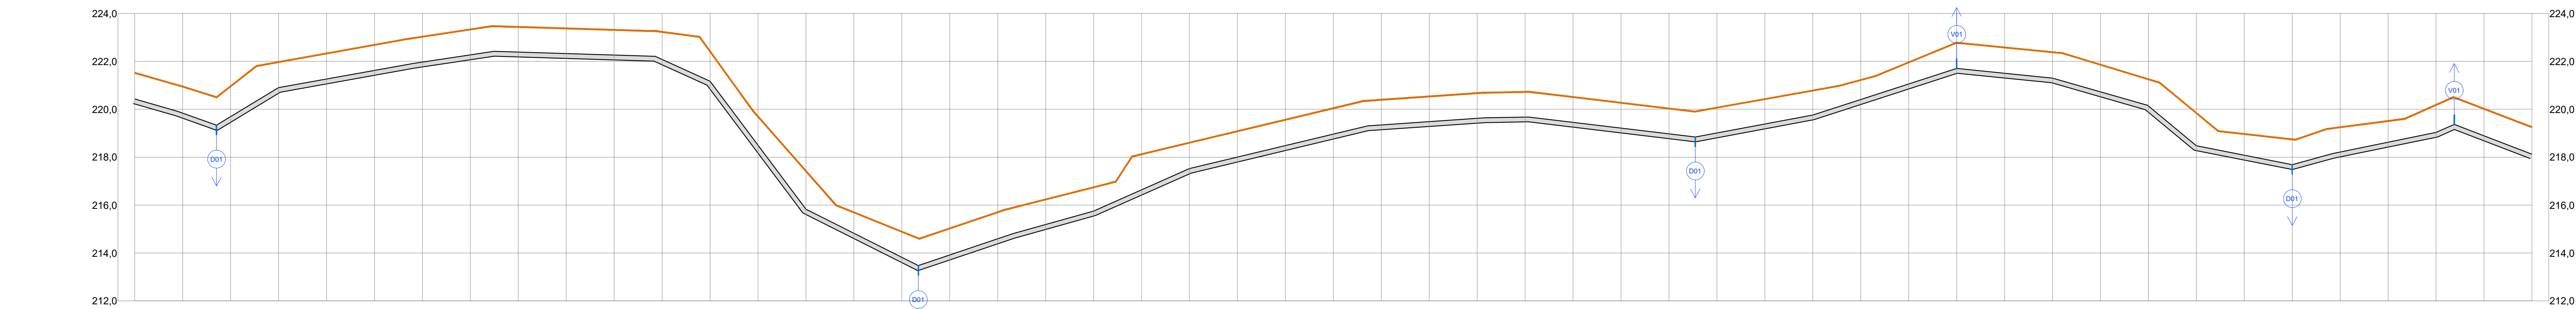

Km DESENVOLVIDO	16000,00m	E802										E808										E833										17000,00m									
ESTACAS	E800+0	E801	E801+14.10	E803+0	E804+0	E805+0	E806+0	E807	E807+9.20	E809+0	E810+0	E811+0	E812+0	E813+0	E814+0	E815+0	E816E816+7.20	E817	E818+0	E819+0	E820+0	E821+0	E822+0	E823+0	E824+0	E825+0	E826+0	E827+0	E828+0	E829+0	E830+0	E831+0	E832	E832+10.70	E834+0	E835+0	E836+0	E837+0	E838+0	E839+0	E840+0	E841+0	E842+0	E843+0	E844+0	E845+0	E846+0	E847+0	E848	E848+7.30	E849	E850+0																																	
COTAS DO TERRENO	221.519	220.843	218.30	220.869	221.868	222.327	222.685	223.028	223.329	223.45	223.455	223.373	223.311	223.228	222.415	219.686	214.685	214.60	215.008	216.701	216.254	216.739	216.122	216.602	216.682	216.961	220.101	220.396	220.534	220.672	220.721	220.698	220.268	220.028	219.90	220.068	220.422	220.778	221.218	221.856	222.777	222.577	222.378	221.869	221.251	218.841	218.863	218.743	218.250	219.598	220.181	220.50	220.017	219.249																															
COTAS DA GERATRIZ INFERIOR DO TUBO	220.519		218.30	220.868					222.45		222.45	222.228	221.415		216.419		213.60		215.701		215.739		217.602				216.121		218.96		218.778		221.777		221.378		220.251	218.841			217.743		219.50		220.017	218.249																																							
DISTÂNCIA(m) DECLIVIDADE(mm)	74.10 / -0,0299	25.90 / 0,1030		89.20 / 0,0166		70.80 / -0,0031		20.00 / -0,0407		40.00 / -0,1249		47.20 / -0,0597		72.80 / 0,0294		40.00 / 0,0466		80.00 / 0,0224		60.00 / 0,0054		70.70 / -0,0116		49.30 / 0,0178		60.00 / 0,0333		40.00 / -0,0100		40.00 / -0,0282		20.00 / -0,0705		40.00 / -0,0275		67.30 / 0,0261		40.30 / -0,0310	

PERFIL LONGITUDINAL - ADUTORA .
SERRA NEGRA DO NORTE/RN
Escala:..... 1/1 250

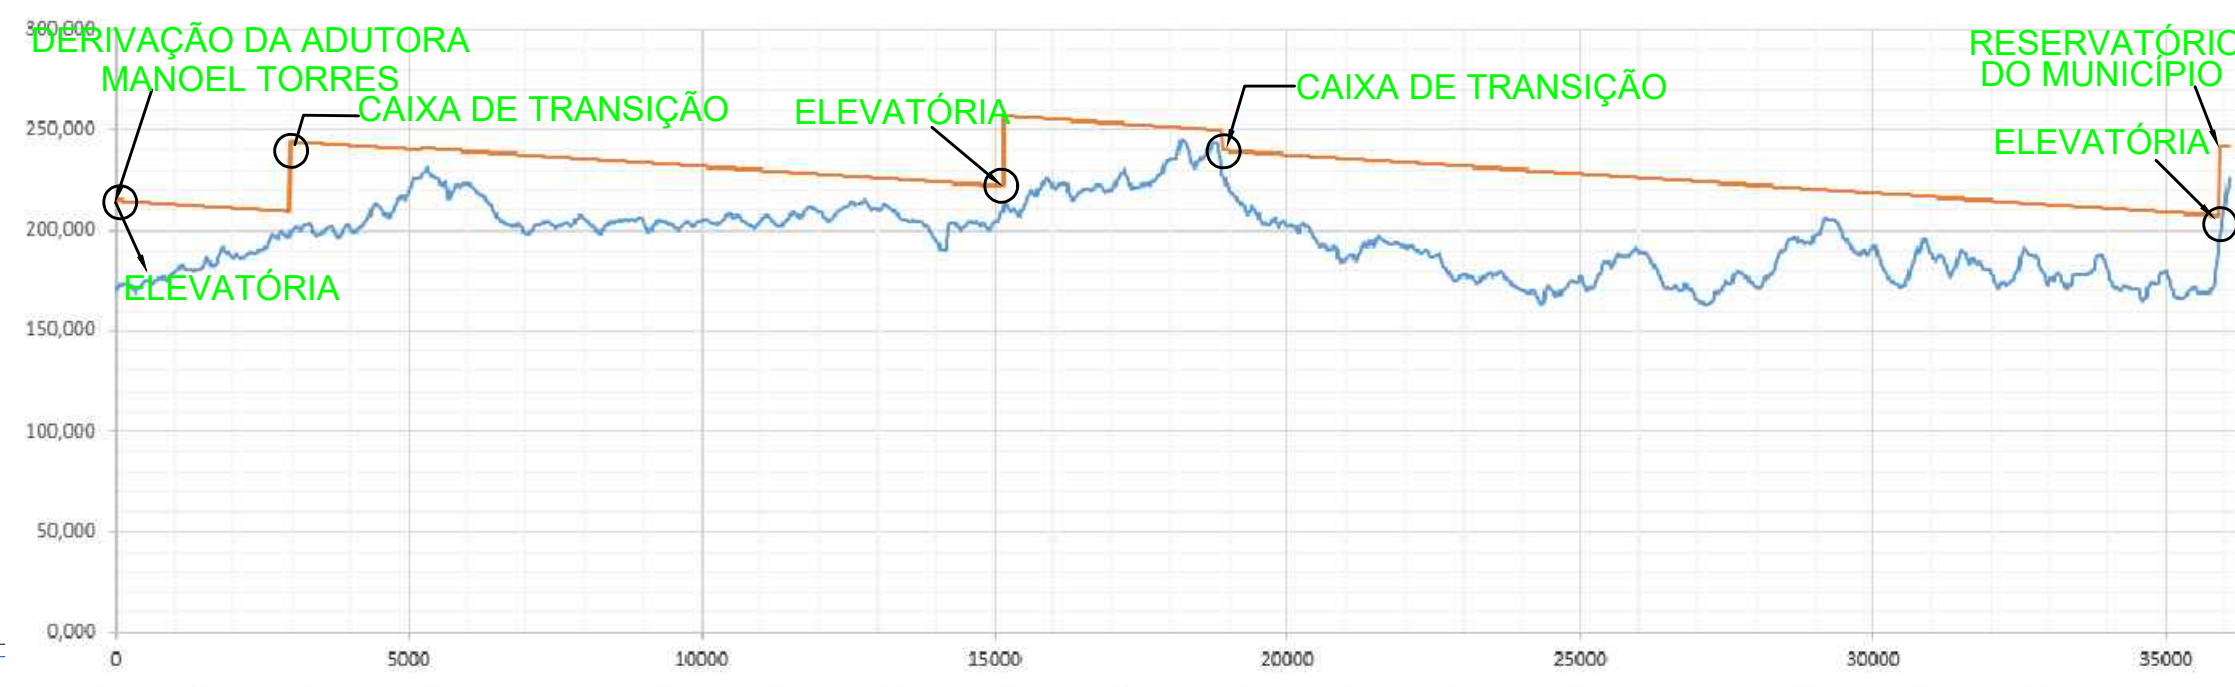

— TUBULAÇÃO
— LINHA DE CARGA EFETIVA OU PIEZOMÉTRICA

- CONVENÇÕES
- PERFIL DO TERRENO
 - ADUTORA A IMPLANTAR- PLANTA BAIXA- PVC DEFOFO CLASSE IMPA JEI DN 150MM
 - ADUTORA A IMPLANTAR - PERFIL
 - BLOCO DE ANCORAGEM
 - VENTOSA (CONFORME DETALHES)
 - DESCARGA (CONFORME DETALHES)

Proprietário:

Autor: Brenno Queiroga da Silva
Eng. Civil - CREA 135.087/RS-8

Execução:

Fiscalização:

Título: SISTEMA DE ABASTECIMENTO DE ÁGUA DE SERRA NEGRA DO NORTE/RN

Endereço: SERRA NEGRA DO NORTE/RN

Conteúdo: PLANTA BAIXA, PERFIL LONGITUDINAL E LEGENDAS DA REDE ADUTORA. (ESTACA E800 A E850)

Prancha: 17/37

Desenho: BRENNQ QUEIROGA

Escala: 1/1250

Data: AGOSTO/2019

Modificação: Observação:

DIREITOS AUTORAIS RESERVADOS. PROIBIDA QUALQUER MODIFICAÇÃO NO TODO OU EM PARTE, SEM AUTORIZAÇÃO POR ESCRITO DO AUTOR DO PROJETO.