


PLANTA BAIXA
ESCALA 1/25



CORTE AA
ESCALA 1/25

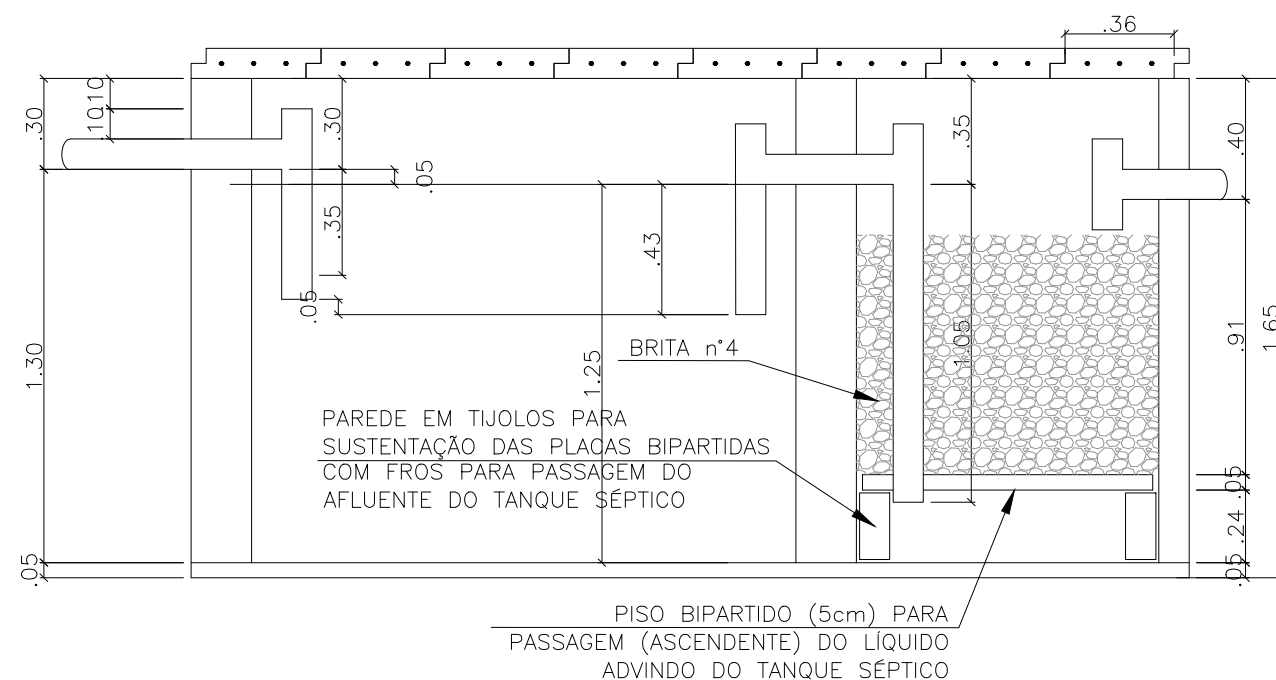

Proprietário:

SÉRGIO FERNANDES DE MEDEIROS
Prefeito Municipal
CPF nº 009.324.144-51

Autor:

José Aroldo Queiroga de Moraes
Engº Civil - CREA: 210.417.062-1

Execução:

Fiscalização:

Título: MELHORIAS SANITÁRIAS DOMICILIARES NO MUNICÍPIO DE SERRA NEGRA DO NORTE/RN

Endereço:

SERRA NEGRA DO NORTE/RN

Conteúdo:

TANQUE SÉPTICO COM BIOFILTRO

Prancha:

01 / 01

Desenho:

JOSÉ AROLD0

Escalas:

INDICADAS

Data:

AGOSTO/2020

Modificação:

Observação:

DIREITOS AUTORAIS RESERVADOS: PROIBIDA QUALQUER MODIFICAÇÃO NO TODO OU EM PARTE, SEM AUTORIZAÇÃO POR ESCRITO DO AUTOR DO PROJETO