PRODUCED BY AN AUTODESK STUDENT VERSION

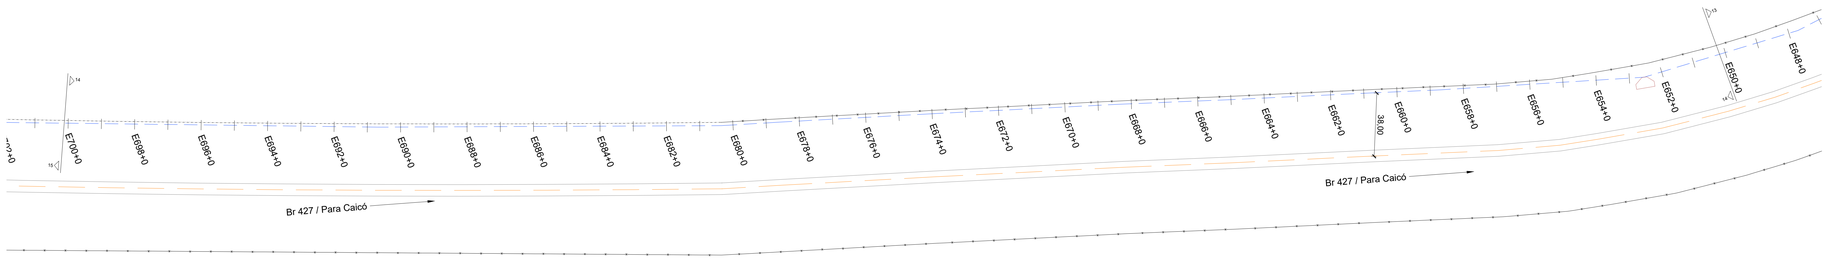

PLANTA BAIXA - ADUTORA
SERRA NEGRA DO NORTE/RN
Escala: 1/1250

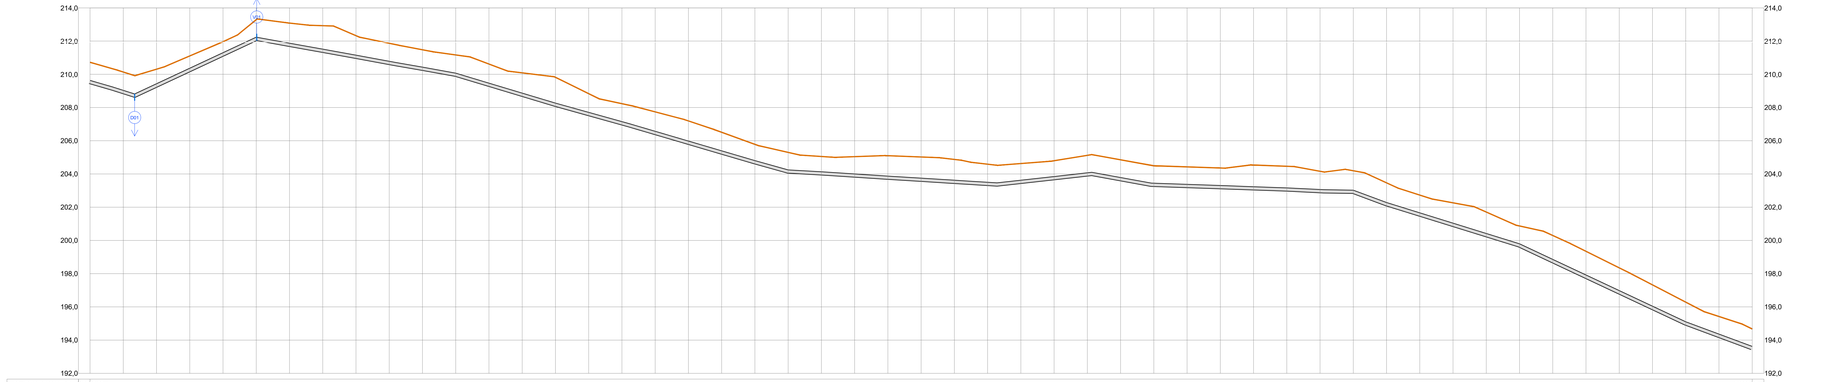

| Km DESENVOLVIDO | 13000,00m | | |