



DETALHE BILHETERIA E PÓRTICO

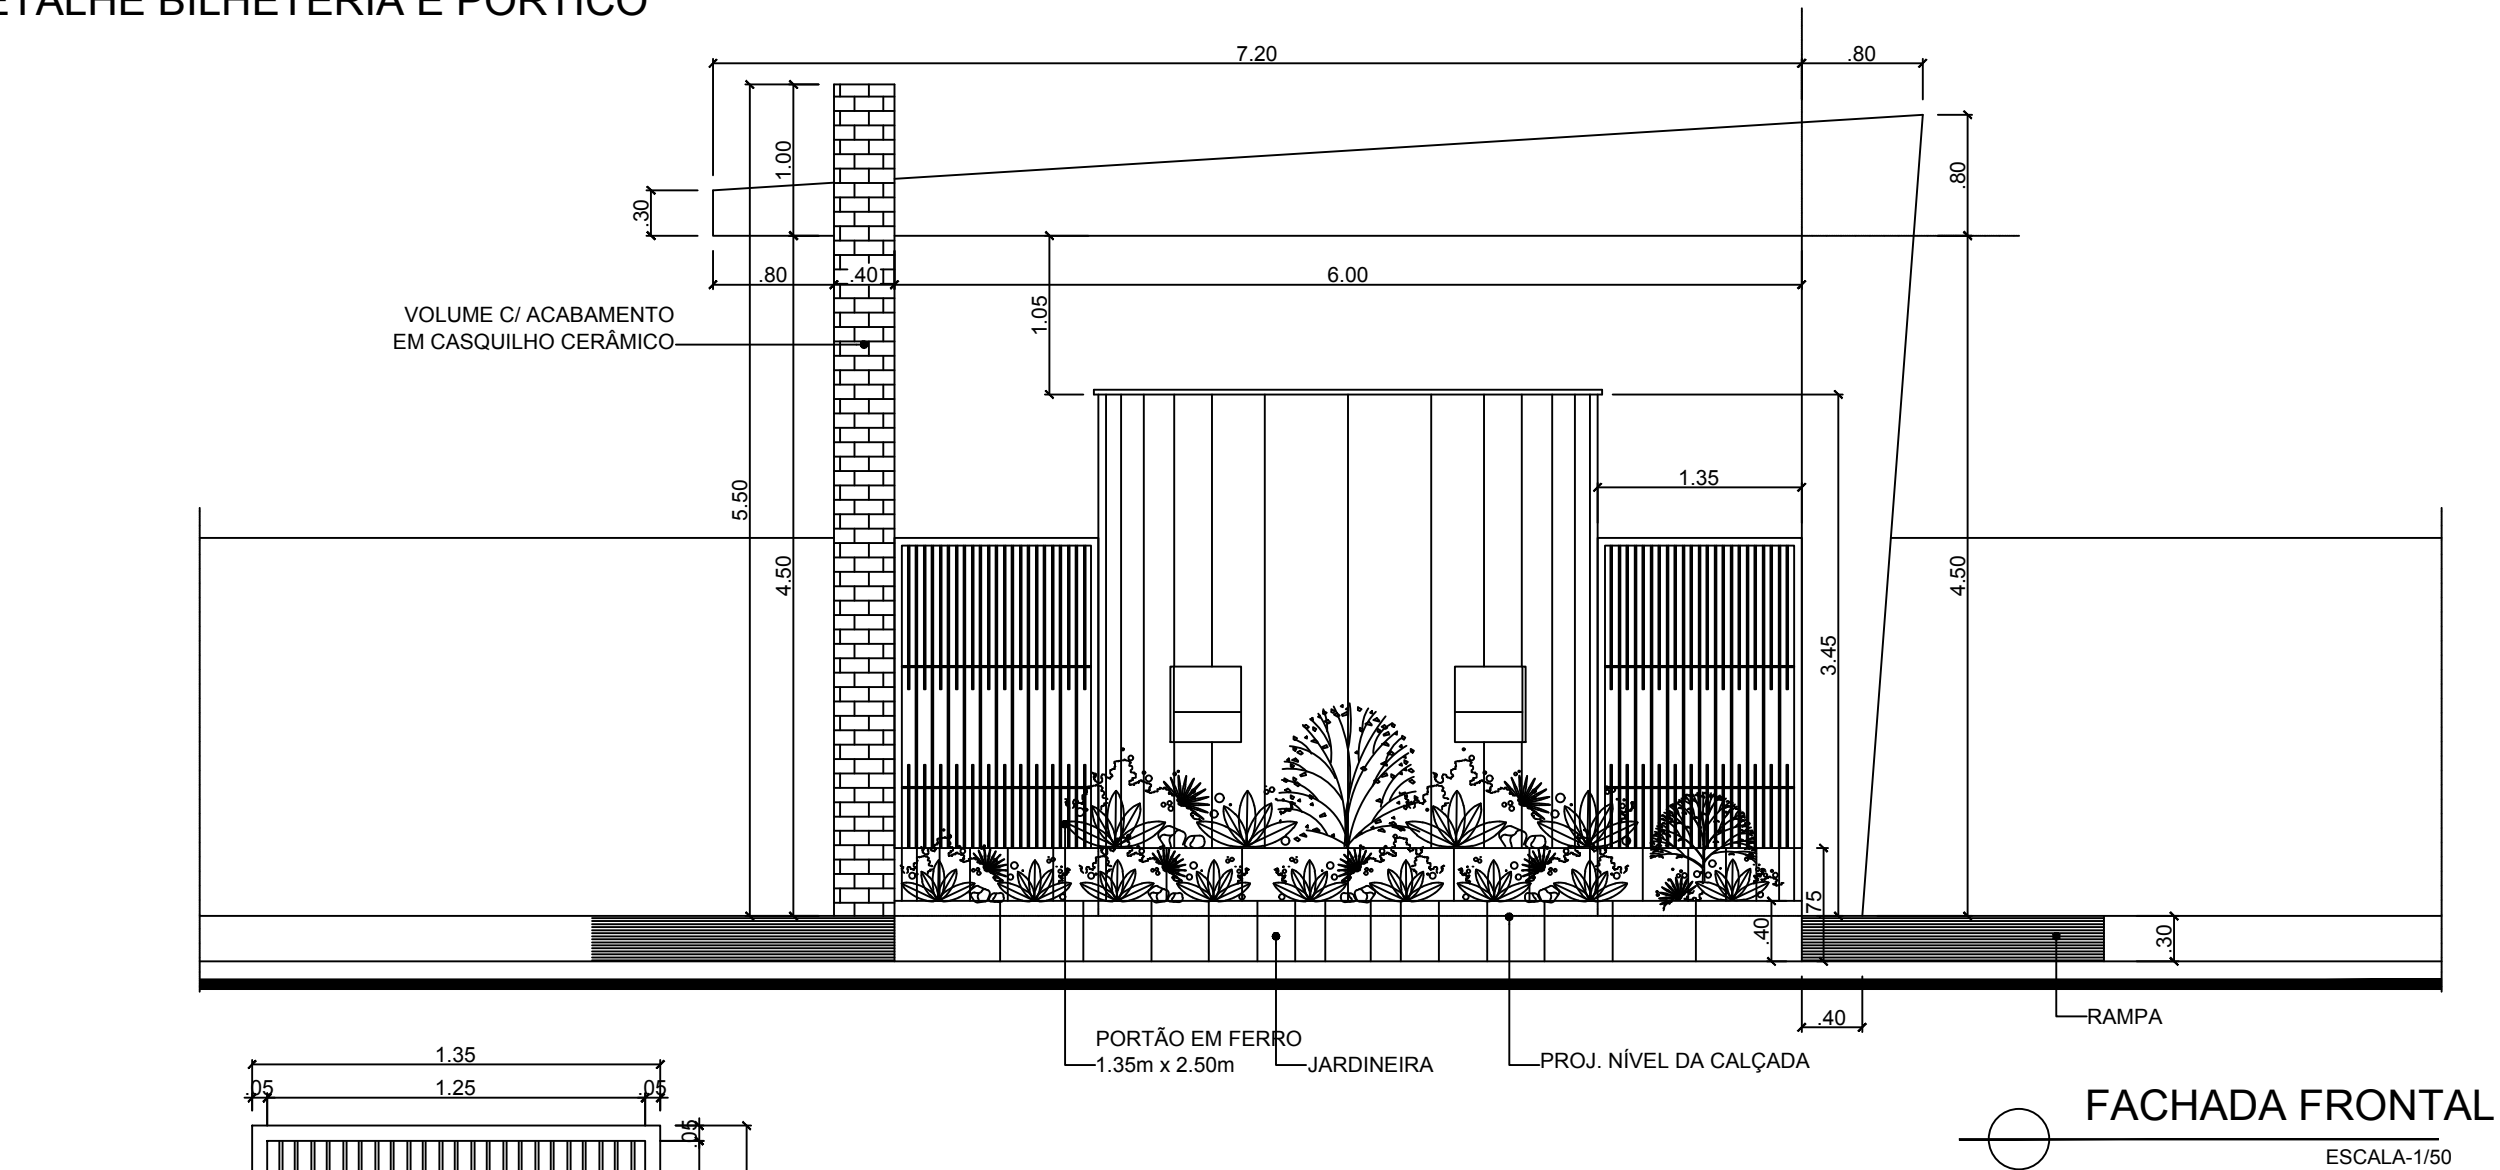

AUTOR: _____ PROPRIETÁRIO: _____

FISCALIZAÇÃO: _____ EXECUÇÃO: _____

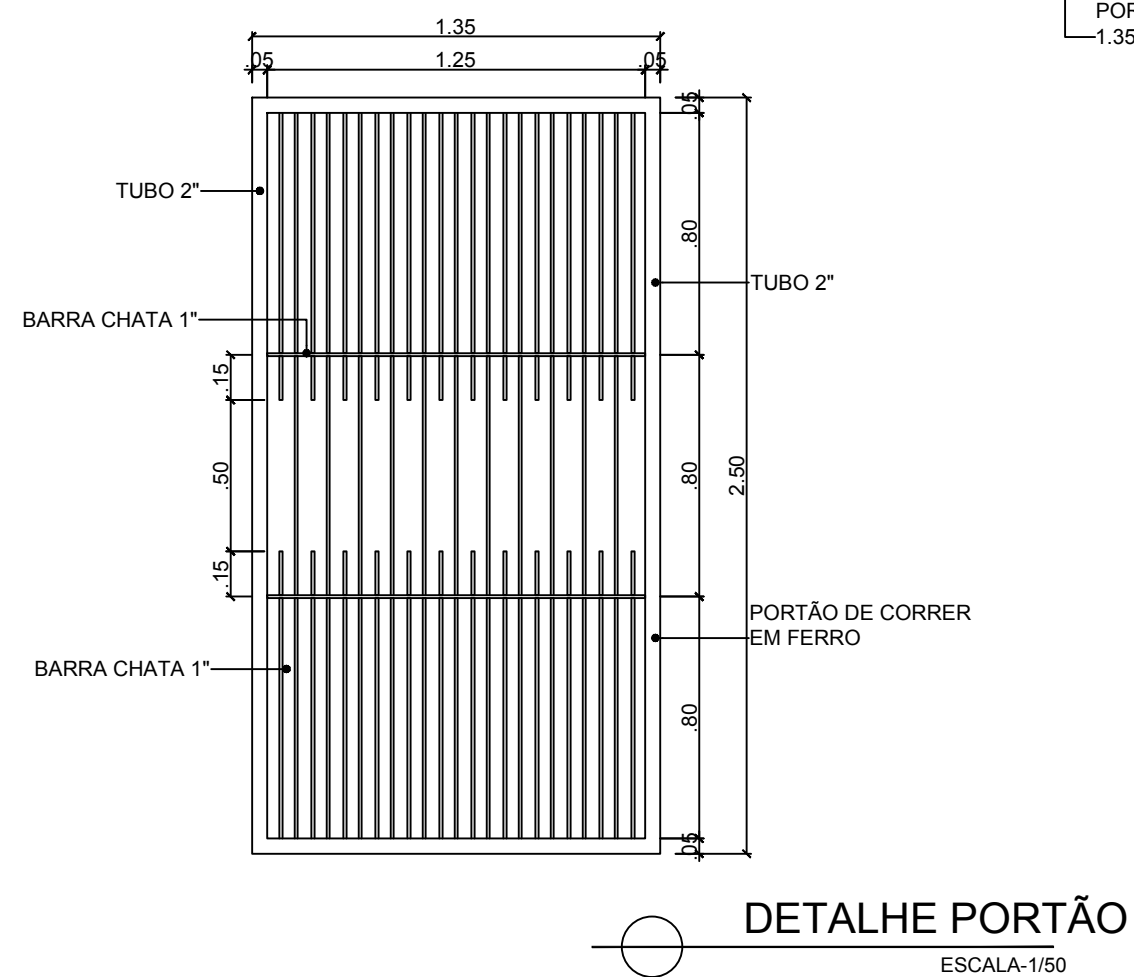

PROJETO:	<h1 style="margin: 0;">Projeto de um Campo de Futebol</h1> <h2 style="margin: 0;">Projeto Arquitetônico - Readequação</h2>
CONTEÚDO:	DETALHE BILHETERIA
PROPRIETÁRIO:	PREFEITURA MUNICIPAL DE SERRA NEGRA DO NORTE
LOCAL:	RUA PROJETADA, S/N - SERRA NEGRA DO NORTE/RN.