



DETALHE VESTIÁRIOS - 2 BLOCOS

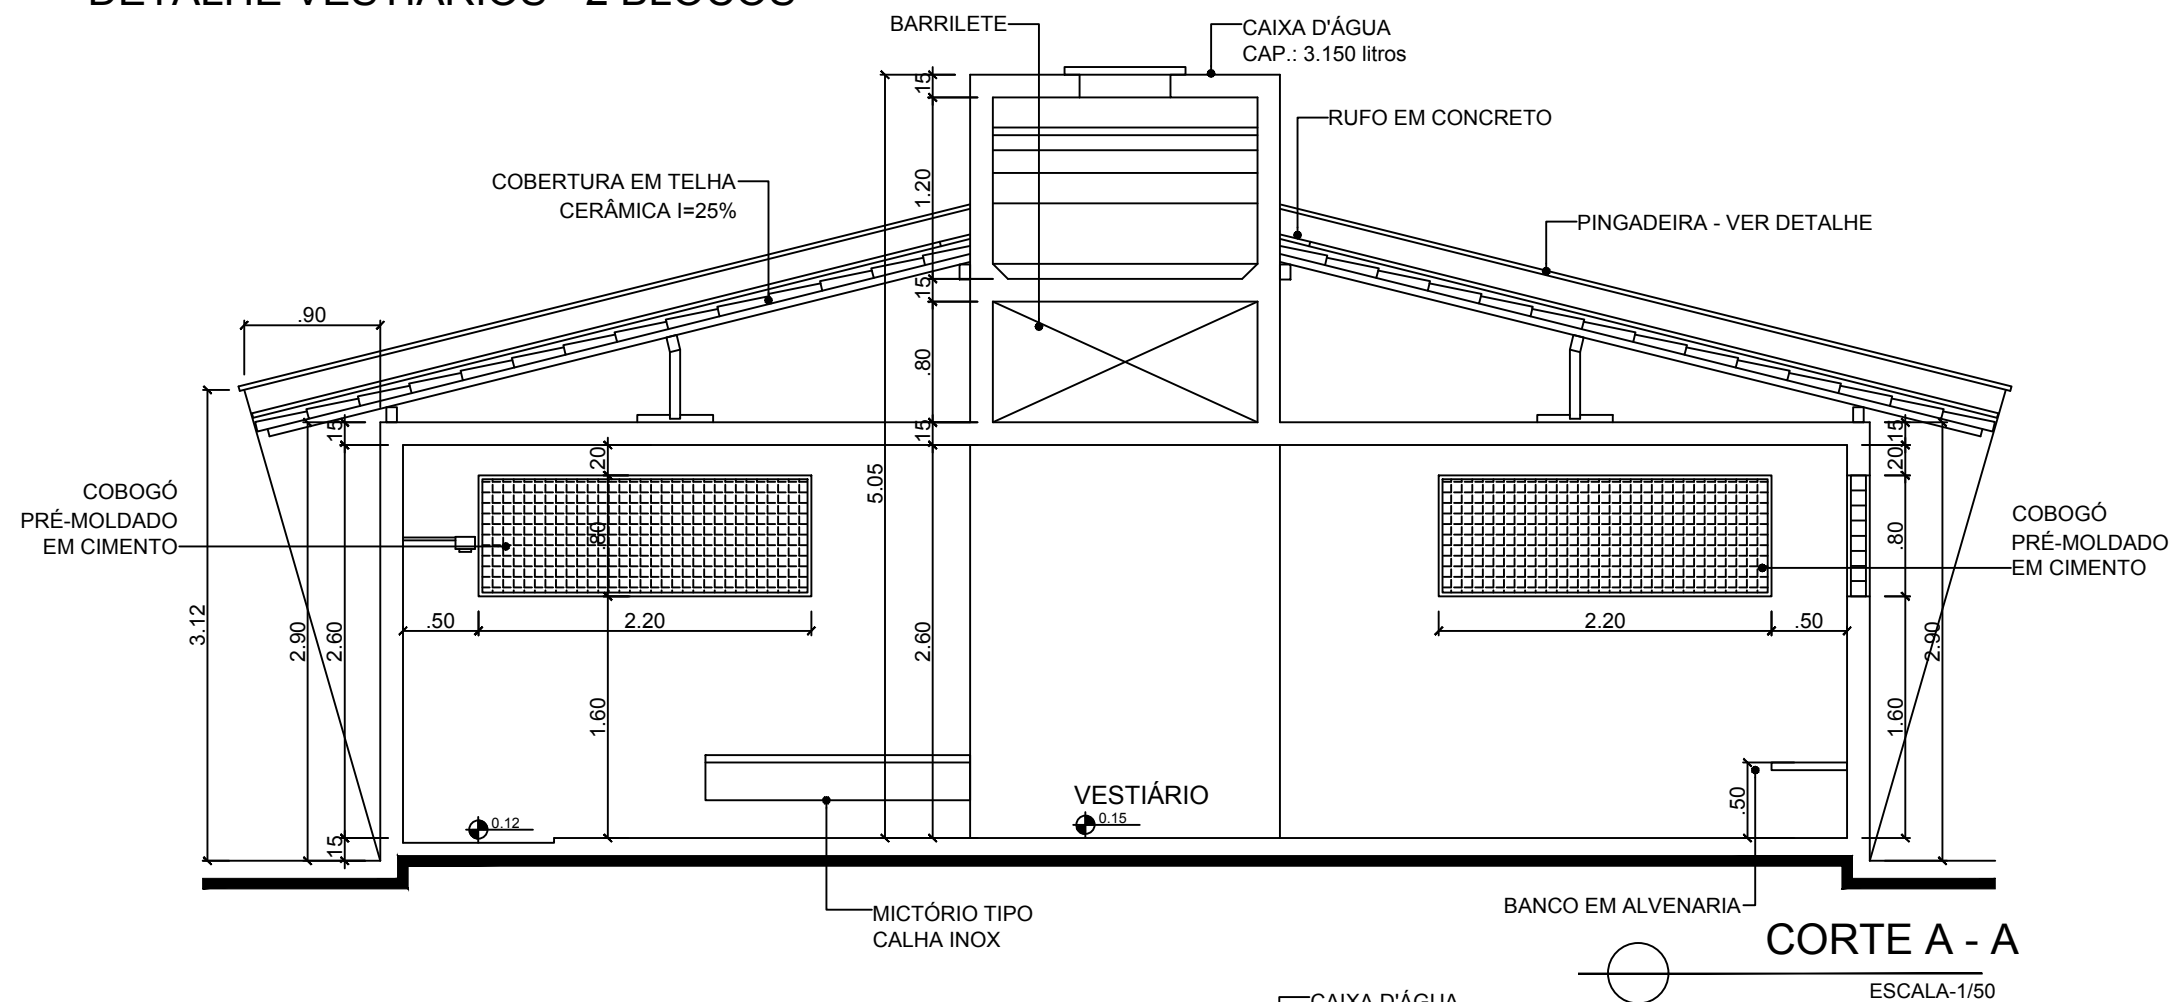


DETALHE PINGADEIRA

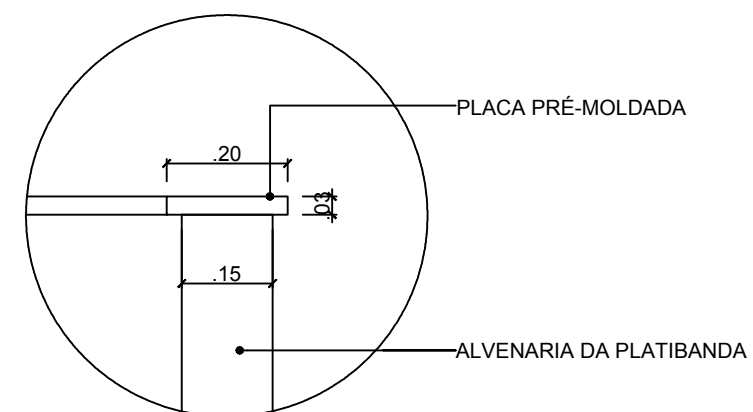

AUTOR: _____ PROPRIETÁRIO: _____

FISCALIZAÇÃO: _____ EXECUÇÃO: _____

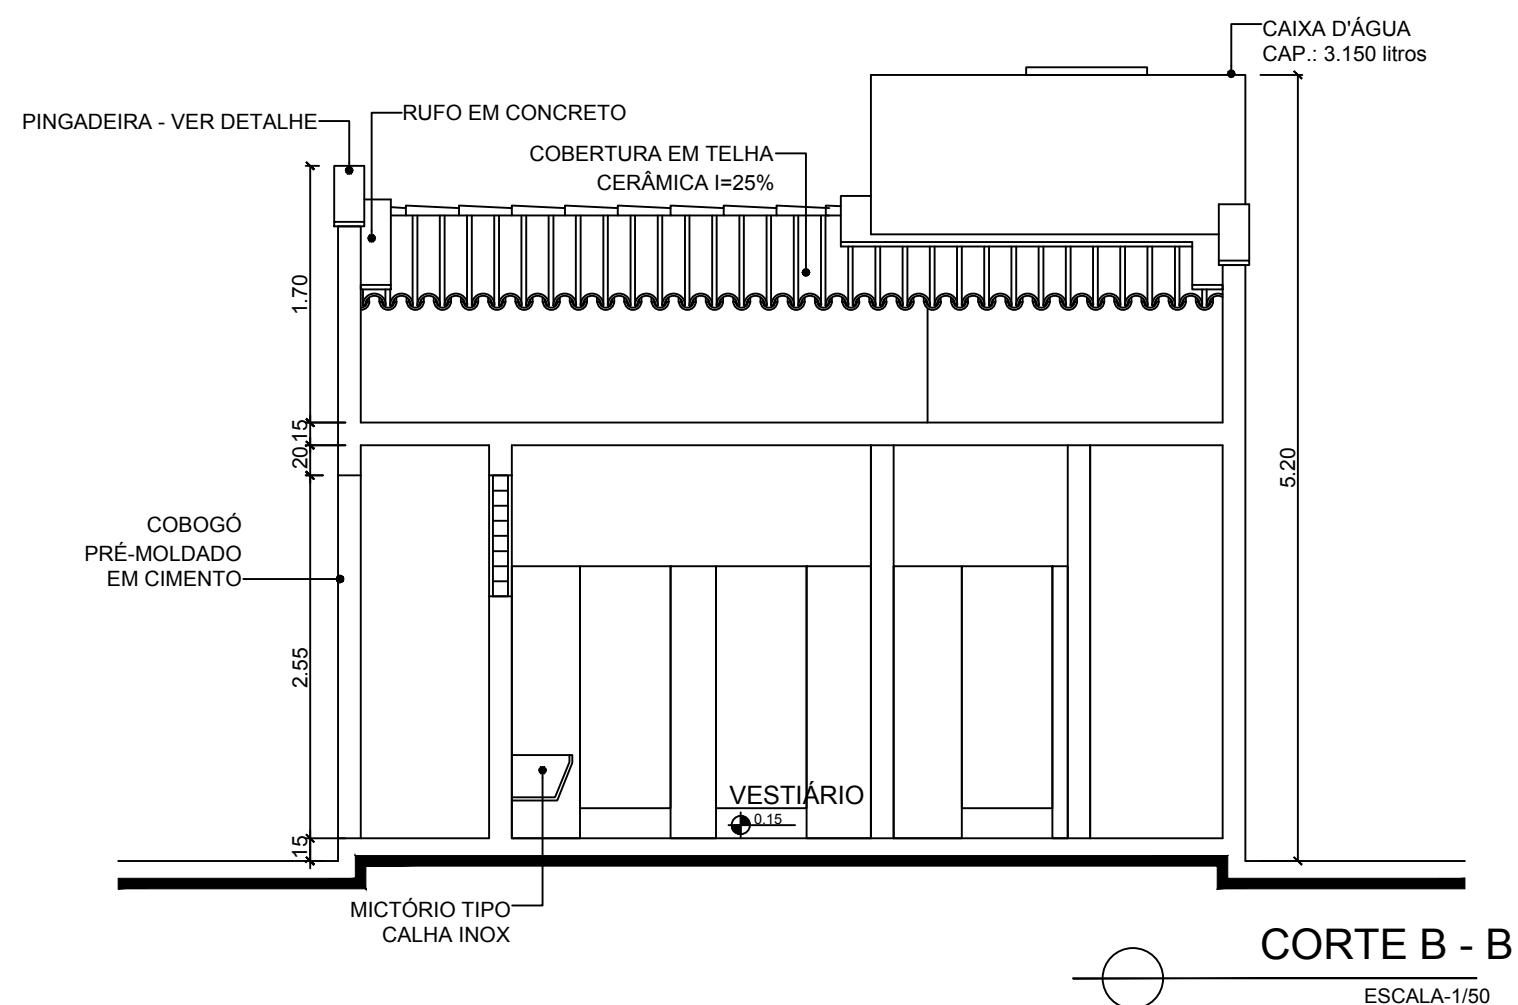

| | |
|----------------------|---|
| PROJETO: | <h1 style="margin: 0;">Projeto de um Campo de Futebol</h1> <h2 style="margin: 0;">Projeto Arquitetônico - Readequação</h2> |
| CONTEÚDO: | DETALHE VESTIÁRIOS |
| PROPRIETÁRIO: | PREFEITURA MUNICIPAL DE SERRA NEGRA DO NORTE |
| LOCAL: | RUA PROJETADA, S/N - SERRA NEGRA DO NORTE/RN. |