




ARQUIBANCADA 02 – LAJES
Armadura longitudinal inferior
Cncreto: C20, em geral
CA-50-A e CA-60-B
Escala 1:75

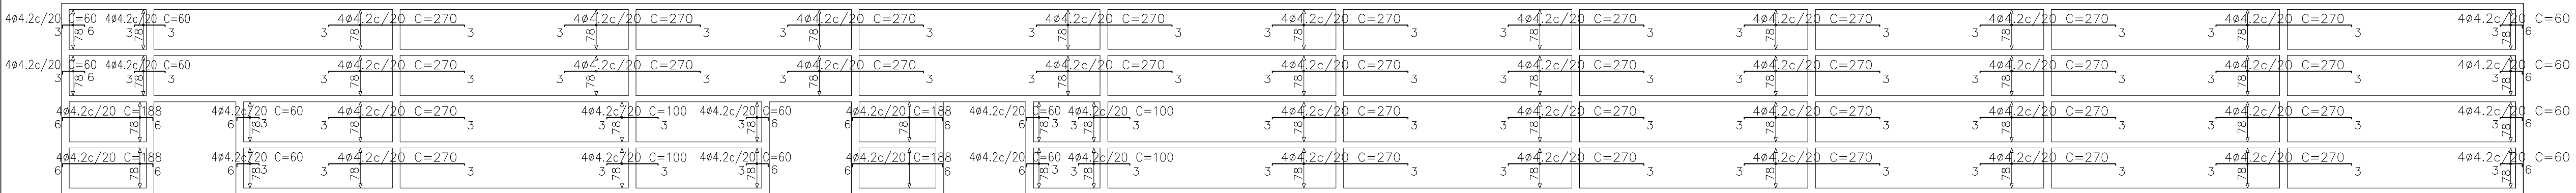

ARQUIBANCADA 02 – LAJES
Armadura longitudinal superior
Cncreto: C20, em geral
CA-50-A e CA-60-B
Escala 1:75

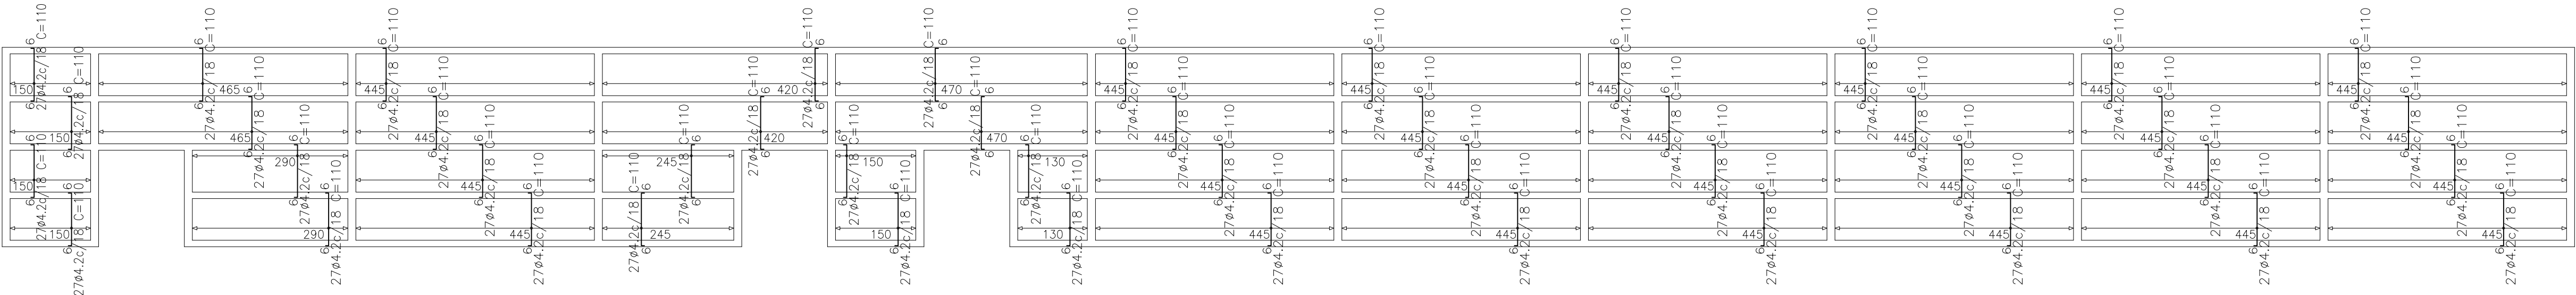

ARQUIBANCADA 02 – LAJES
Armadura transversal inferior
Cncreto: C20, em geral
CA-50-A e CA-60-B
Escala 1:75

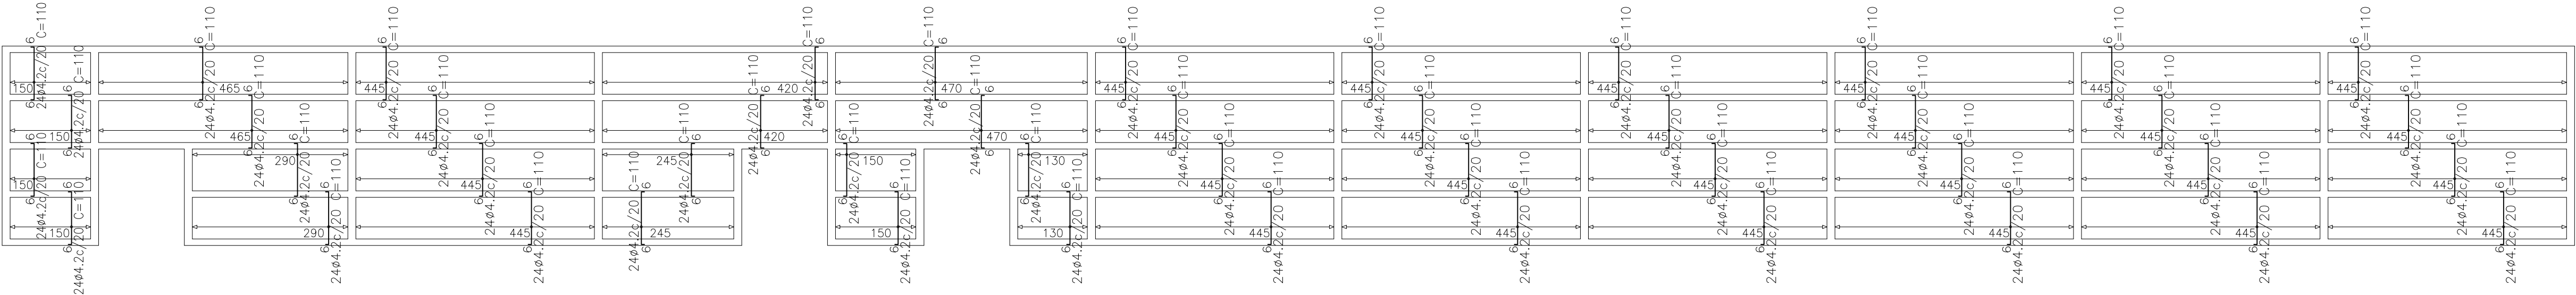

ARQUIBANCADA 02 – LAJES
Armadura transversal superior
Cncreto: C20, em geral
CA-50-A e CA-60-B
Escala 1:75

AUTOR: _____ PROPRIETÁRIO: _____

FISCALIZAÇÃO: _____ EXECUÇÃO: _____



PETRA
ENGENHARIA E ARQUITETURA LTDA

CNPJ: 10.557.590/0001-01

Av. Romualdo Galvão 1703 - Edifício Trade Center Sala 910, Lagoa Nova, Natal/RN - CEP: 59056-100 - Telefone: (84)3334.6293, (84)9936.0083

PROJETO:
READEQUAÇÃO DO ESTÁDIO MUNICIPAL
Projeto de Estrutura de Concreto Armado das Arquibancadas

CONTEÚDO:
DETALHAMENTO DAS ARMADURAS DA ARQUIBANCADA 02

PROPRIETÁRIO:
PREFEITURA MUNICIPAL DE SERRA NEGRA DO NORTE

LOCAL:
RUA PROJETADEA, S/Nº - ZONA URBANA - SERRA NEGRA DO NORTE/RN



RESPONSÁVEL TÉCNICO-PROJETO:
BRENNO OLIVEIRA QUEIROGA DE MORAIS

CREA:
2100678108

DESENHO:
Vanessa Freire

DATA:
MAR/2012

REVISÃO

Nº

descrição

data

visto

formato

folha

3/3

A2+

04

escala

INDICADA

04

É PROIBIDO, NA FORMA DA LEI Nº 5.383 ART. 18, DO CÓDIGO PENAL, A REPRODUÇÃO TOTAL OU PARCIAL DESTES DESENHOS, SEM COMO SUA COMERCIALIZAÇÃO E TRANSFERÊNCIA, SEM A PRÉVIA AUTORIZAÇÃO DO RESPONSÁVEL TÉCNICO DO PROJETO.