
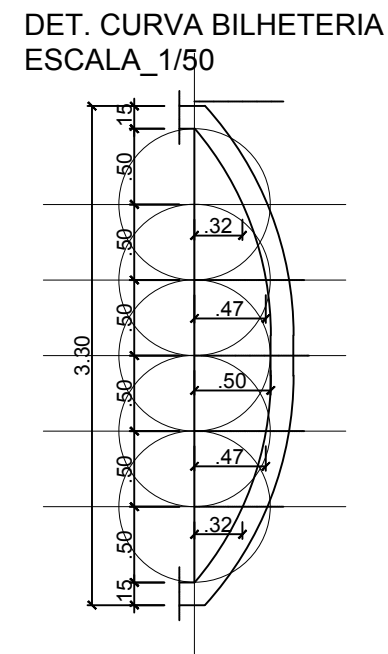
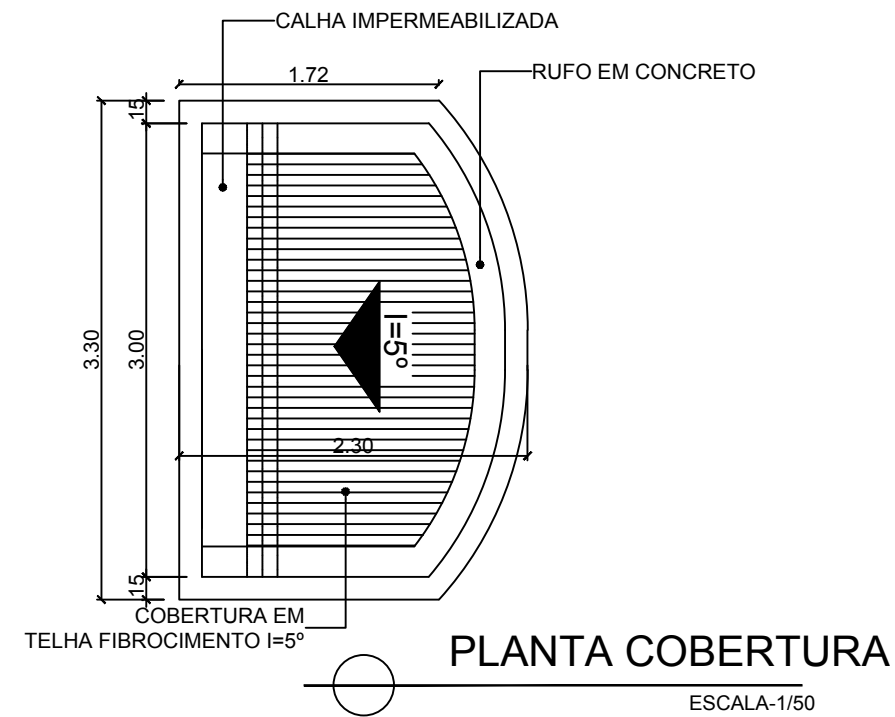


DETALHE BILHETERIA E PÓRTICO

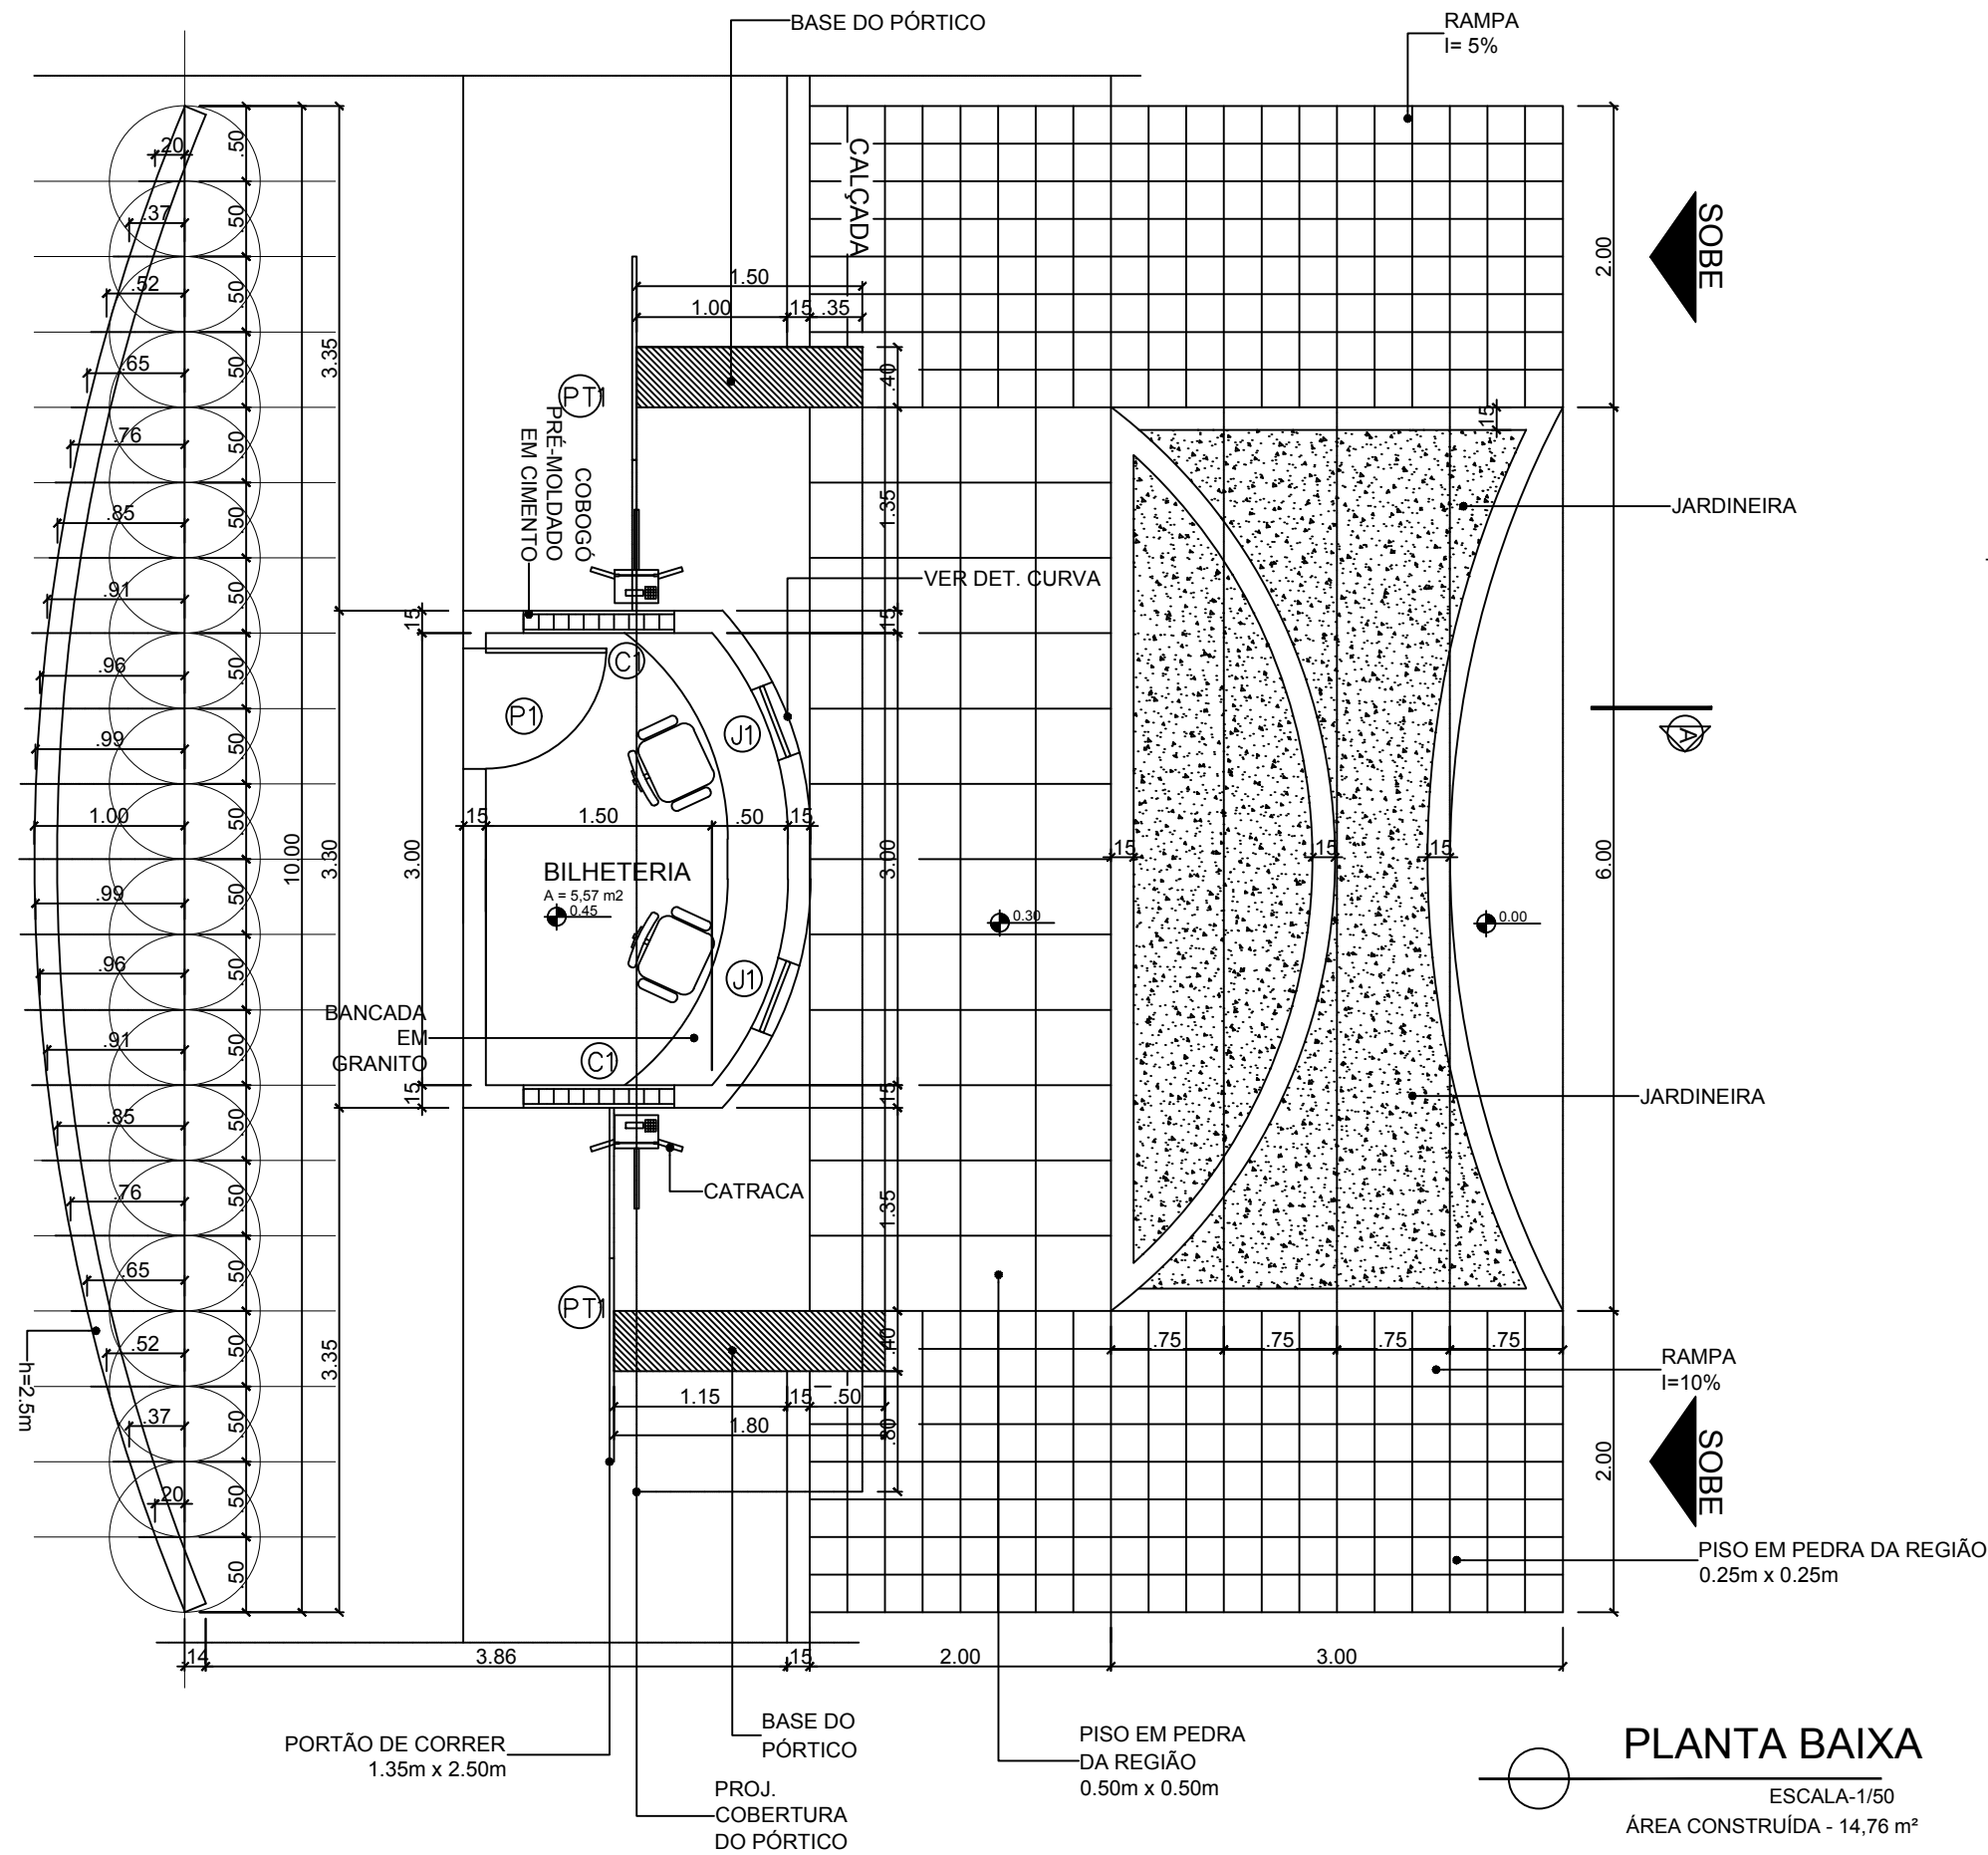

AUTOR: _____ PROPRIETÁRIO: _____

FISCALIZAÇÃO: _____ EXECUÇÃO: _____

PROJETO:	<h1 style="margin: 0;">Projeto de um Campo de Futebol</h1> <h2 style="margin: 0;">Projeto Arquitetônico - Readequação</h2>
CONTEÚDO:	DETALHE BILHETERIA
PROPRIETÁRIO:	PREFEITURA MUNICIPAL DE SERRA NEGRA DO NORTE
LOCAL:	RUA PROJETADA, S/N - SERRA NEGRA DO NORTE/RN.

revisões	nº descrição	data	visto	formato	folha
				A2++	<div style="font-size: 2em; font-weight: bold;">01</div> <hr style="border: 0; border-top: 1px solid black; margin: 5px 0;"/> <div style="font-size: 1.5em; font-weight: bold;">14</div>
				escala INDICADA	

 <p style="font-size: 0.8em; margin-top: 5px;">Trabalhando pelo desenvolvimento</p>	RESPONSÁVEL TÉCNICO-PROJETO:	CREA:	DESENHO: Dione Pontes	DATA: NOV/2011
ARQUIVO: Z:\Clientes Prefeituras\PM-Serra Negra do Norte\2011-PM-SNN-ESTADIO - PEND\2011-PM-SNN-ESTADIO-INC-PEND				
É PROIBIDO, NA FORMA DA LEI Nº 5.988 ART. 184 DO CÓDIGO PENAL, A REPRODUÇÃO TOTAL OU PARCIAL DESTES DESENHOS, BEM COMO SUA COMUNICAÇÃO A TERCEIROS, SEM A PRÉVIA AUTORIZAÇÃO DO RESPONSÁVEL TÉCNICO DO PROJETO.				