
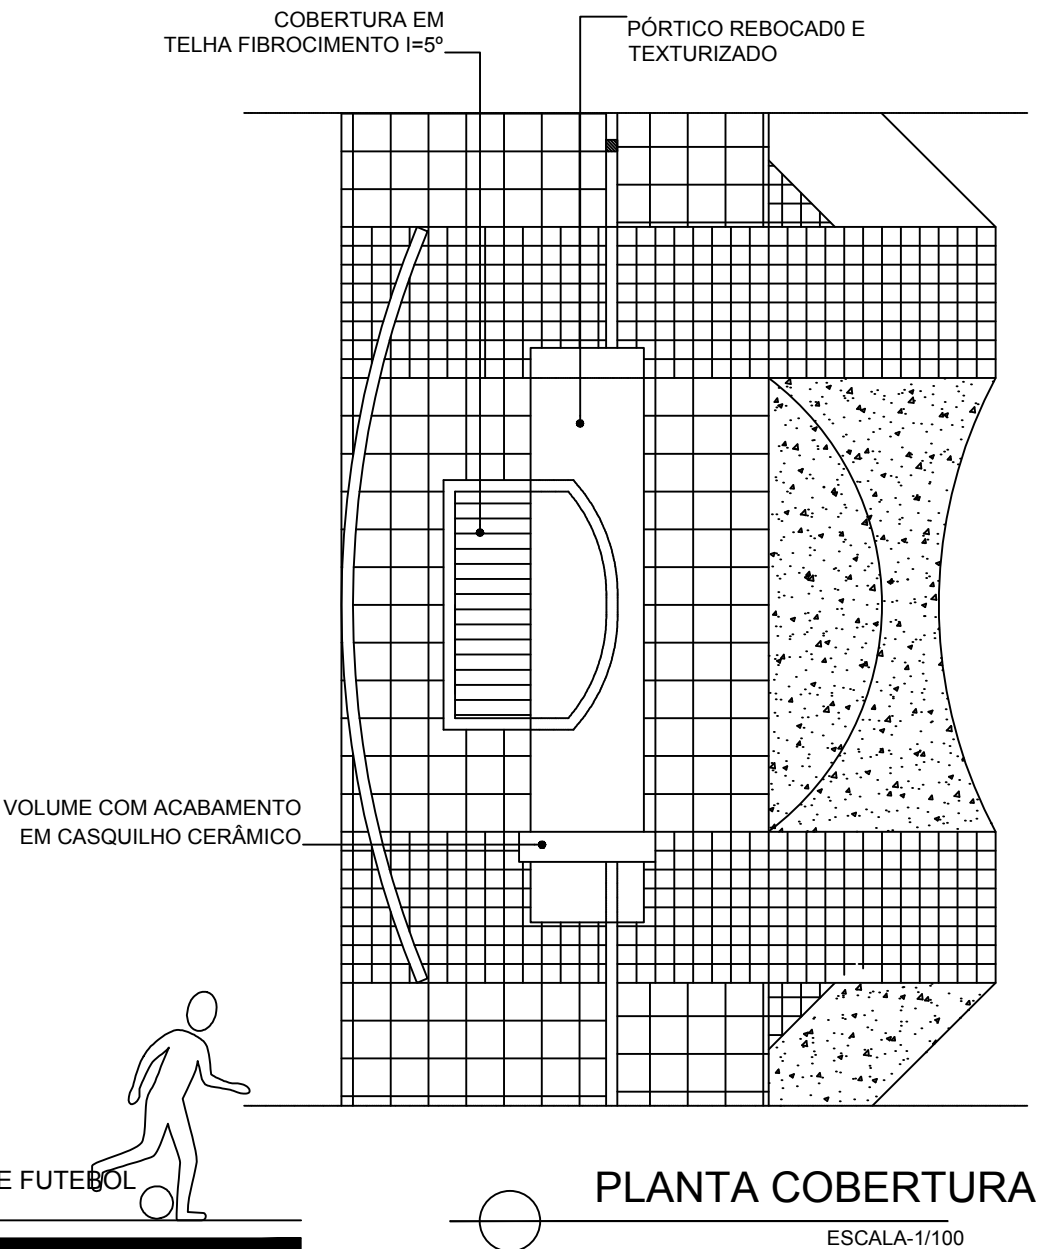



DETALHE BILHETERIA E PÓRTICO

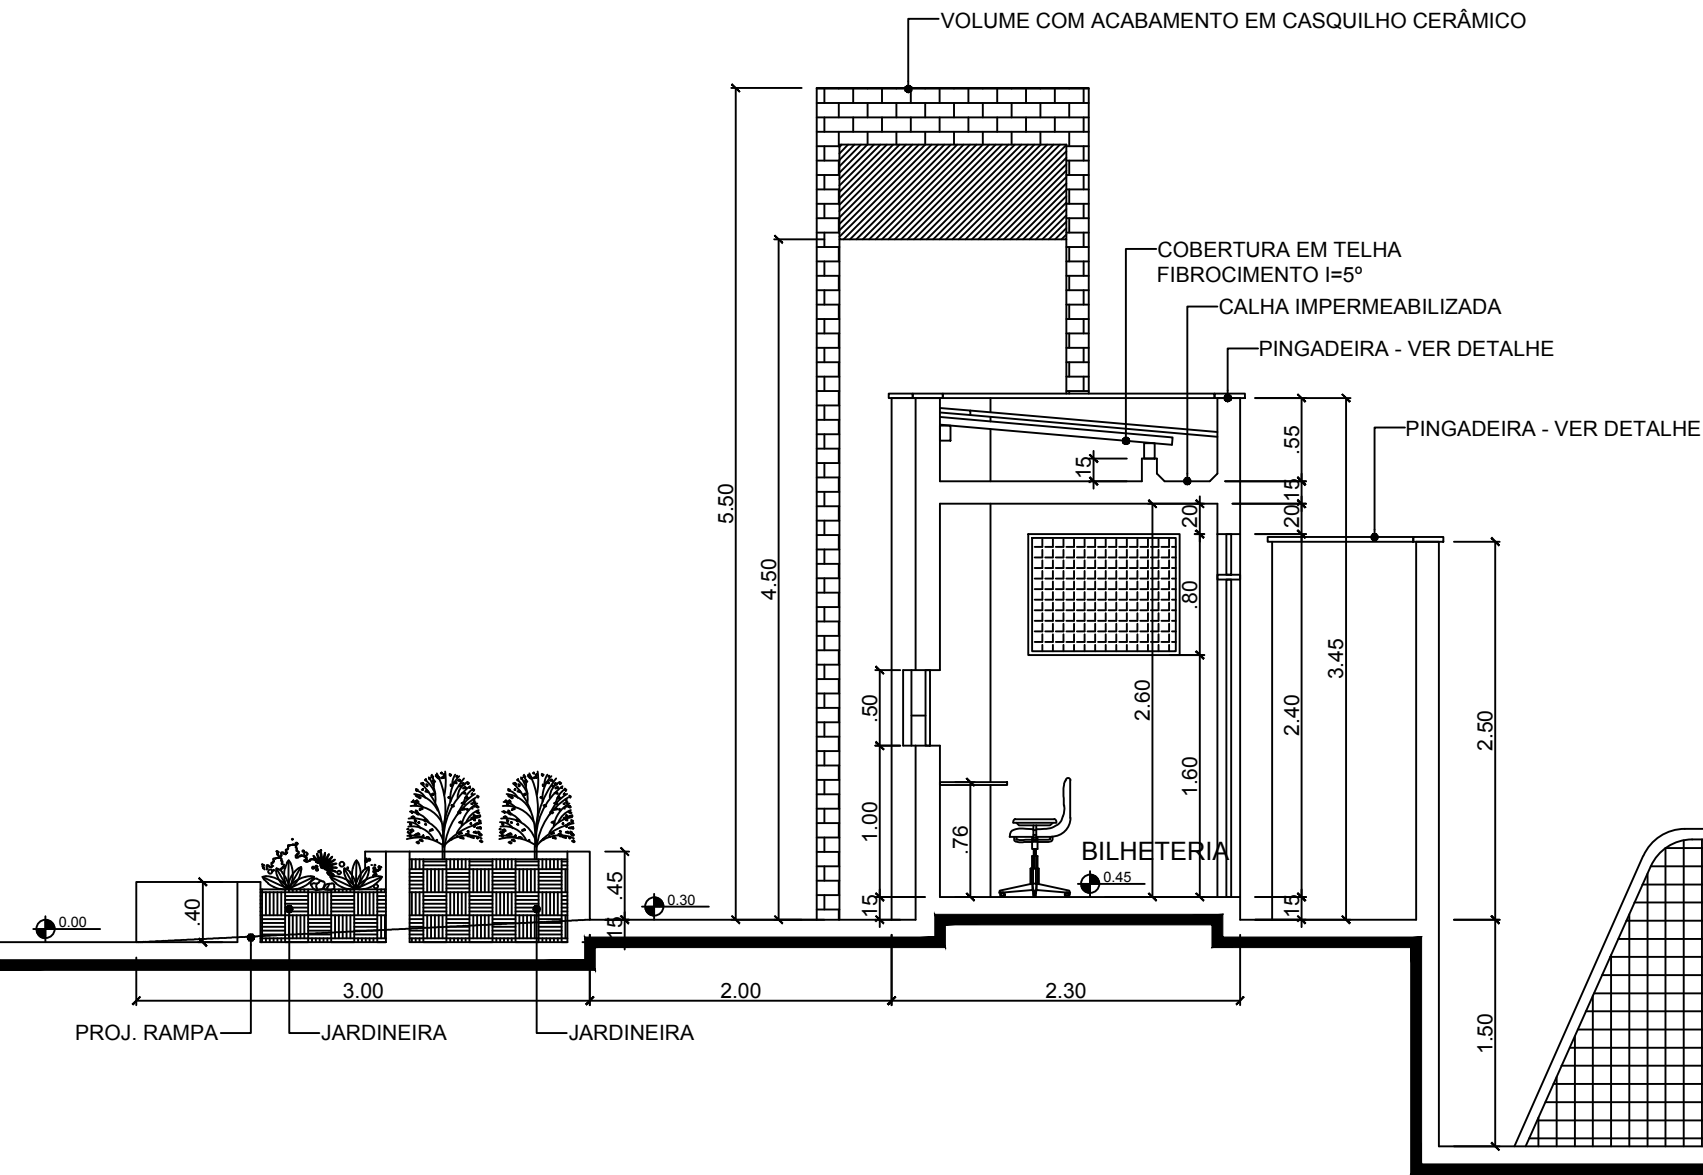

CORTE A - A  
ESCALA-1/50

PLANTA COBERTURA  
ESCALA-1/100

DETALHE PINGADEIRA

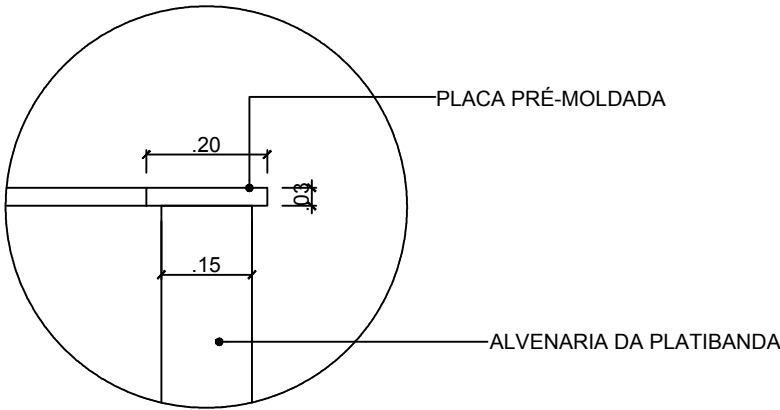

AUTOR: \_\_\_\_\_ PROPRIETÁRIO: \_\_\_\_\_

FISCALIZAÇÃO: \_\_\_\_\_ EXECUÇÃO: \_\_\_\_\_

PROJETO:

Projeto de um Campo de Futebol  
Projeto Arquitetônico - Readequação

CONTEÚDO:

DETALHE BILHETERIA

PROPRIETÁRIO:

PREFEITURA MUNICIPAL DE SERRA NEGRA DO NORTE

LOCAL:

RUA PROJETADA, S/N - SERRA NEGRA DO NORTE/RN.



revisões

| nº | descrição | data | visto | formato  | folha |
|----|-----------|------|-------|----------|-------|
|    |           |      |       | A2+ +    | 02    |
|    |           |      |       | escala   | 14    |
|    |           |      |       | INDICADA |       |

RESPONSÁVEL TÉCNICO-PROJETO:

CREA:

DESENHO:

DATA:

Arquivo: Z:\Clientes Prefeituras\PM-Serra Negra do Norte\2011-PMSNN-ESTADIO -PEND\2011-PMSNN-ESTADIO-INC-PEND

É PROIBIDO, NA FORMA DA LEI Nº 5.988 ART. 184 DO CÓDIGO PENAL, A REPRODUÇÃO TOTAL OU PARCIAL DESTA DESENHO, BEM COMO SUA COMUNICAÇÃO A TERCEIROS, SEM A PRÉVIA AUTORIZAÇÃO DO RESPONSÁVEL TÉCNICO DO PROJETO.