




CORTE AA  
Adutora - Serra Negra do Norte/RN  
Escala:..... 1/25

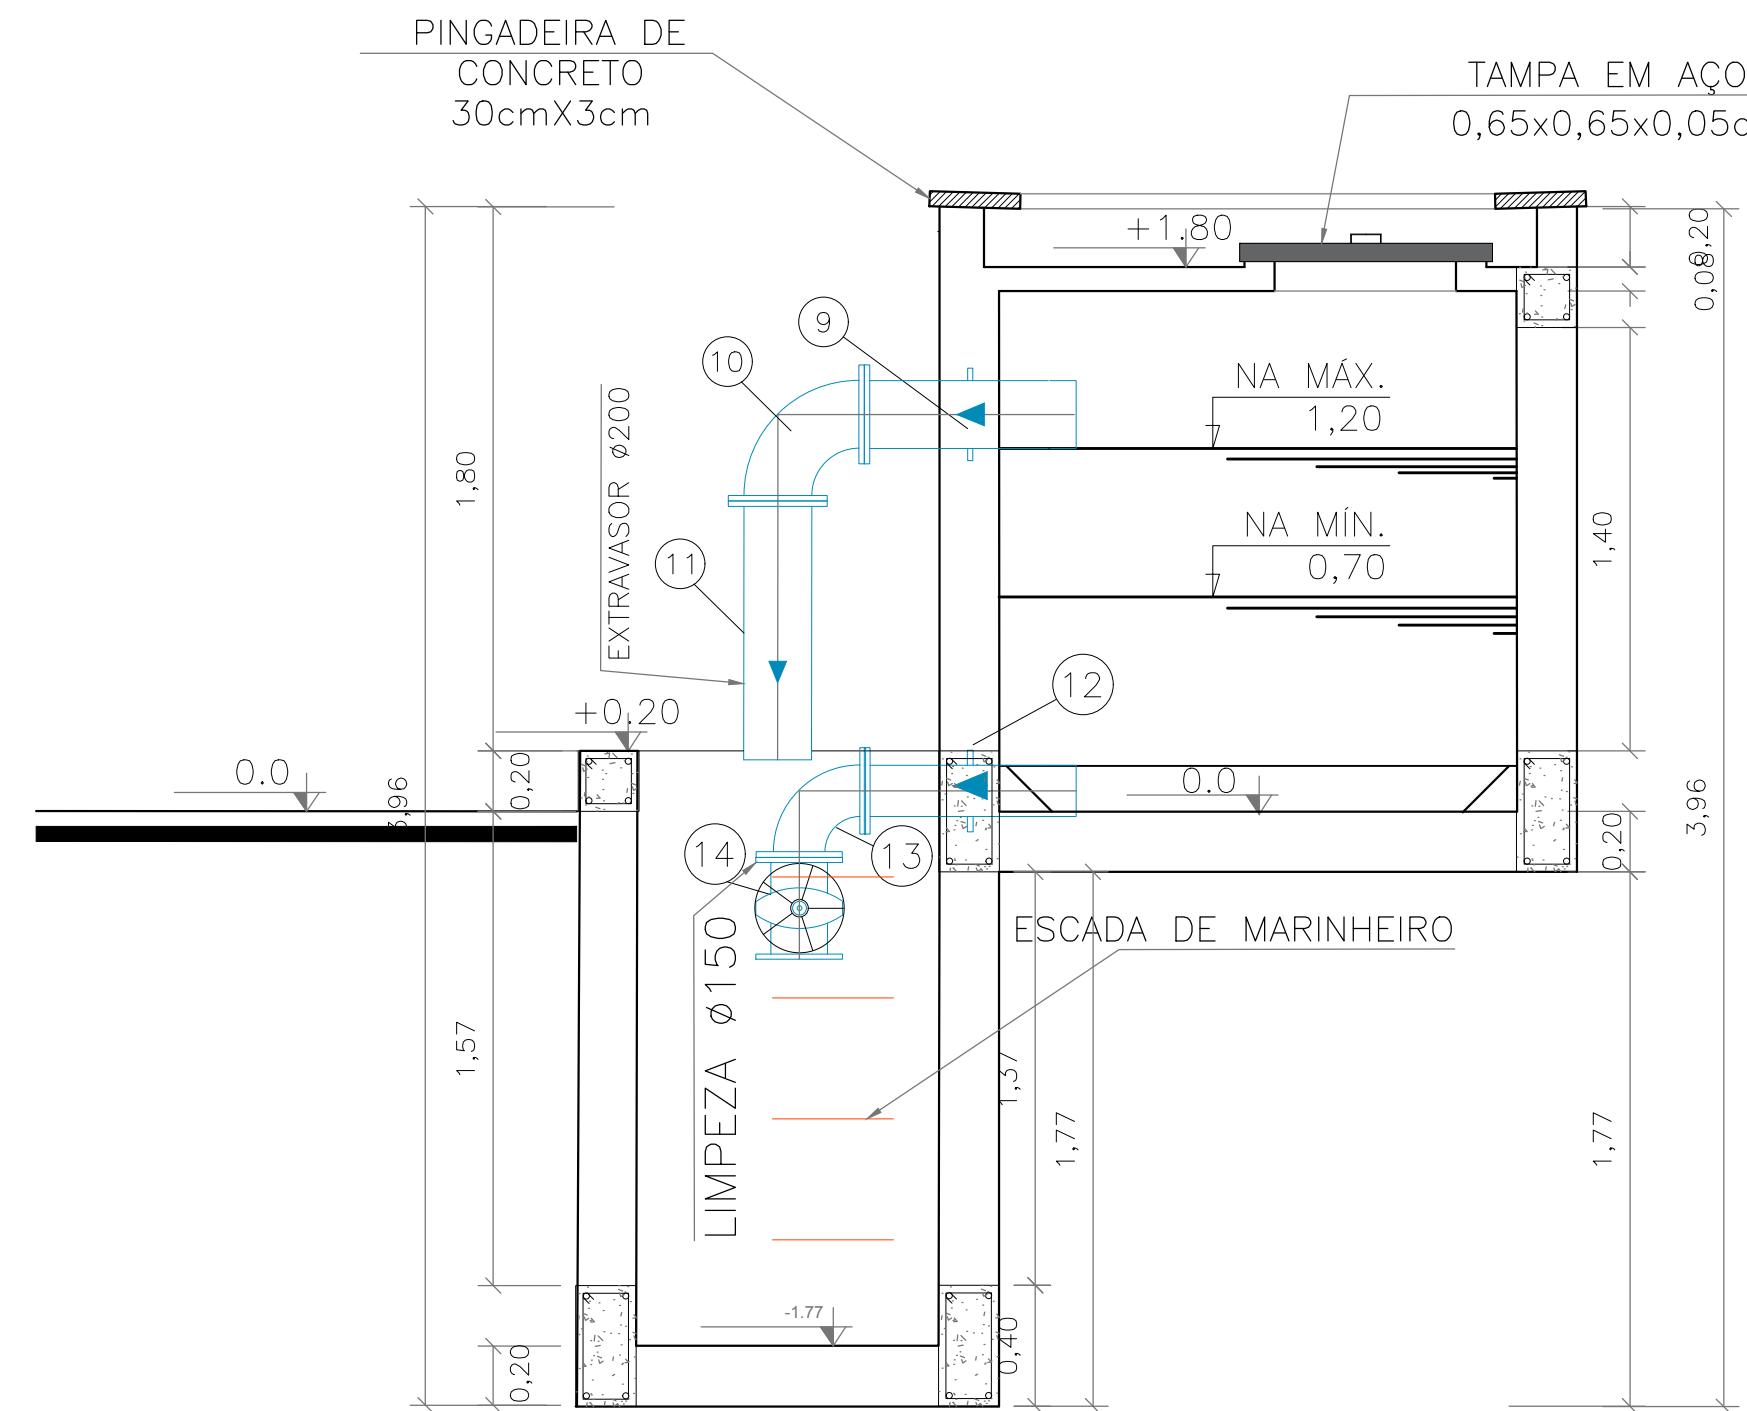

CORTE BB  
Adutora - Serra Negra do Norte/RN  
Escala:..... 1/25

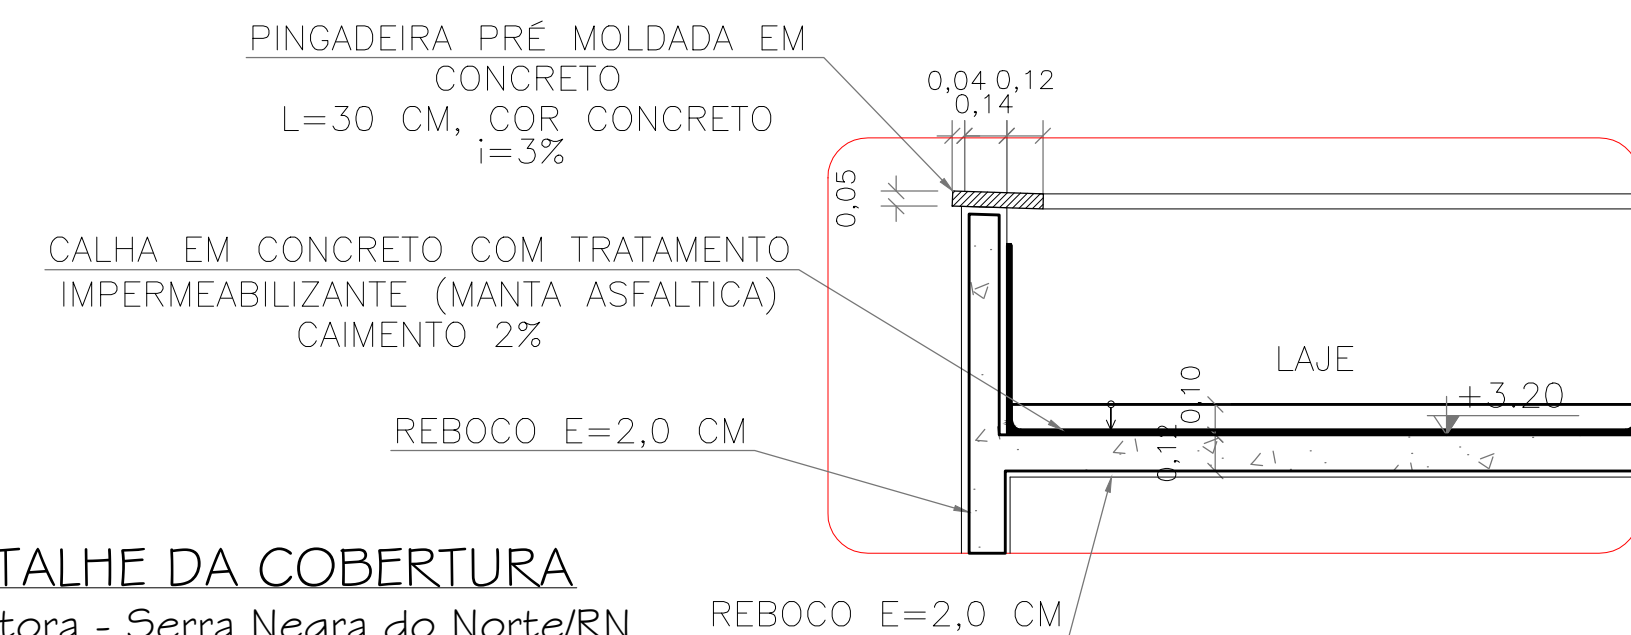

DETALHE DA COBERTURA  
Adutora - Serra Negra do Norte/RN  
Escala:..... 1/25

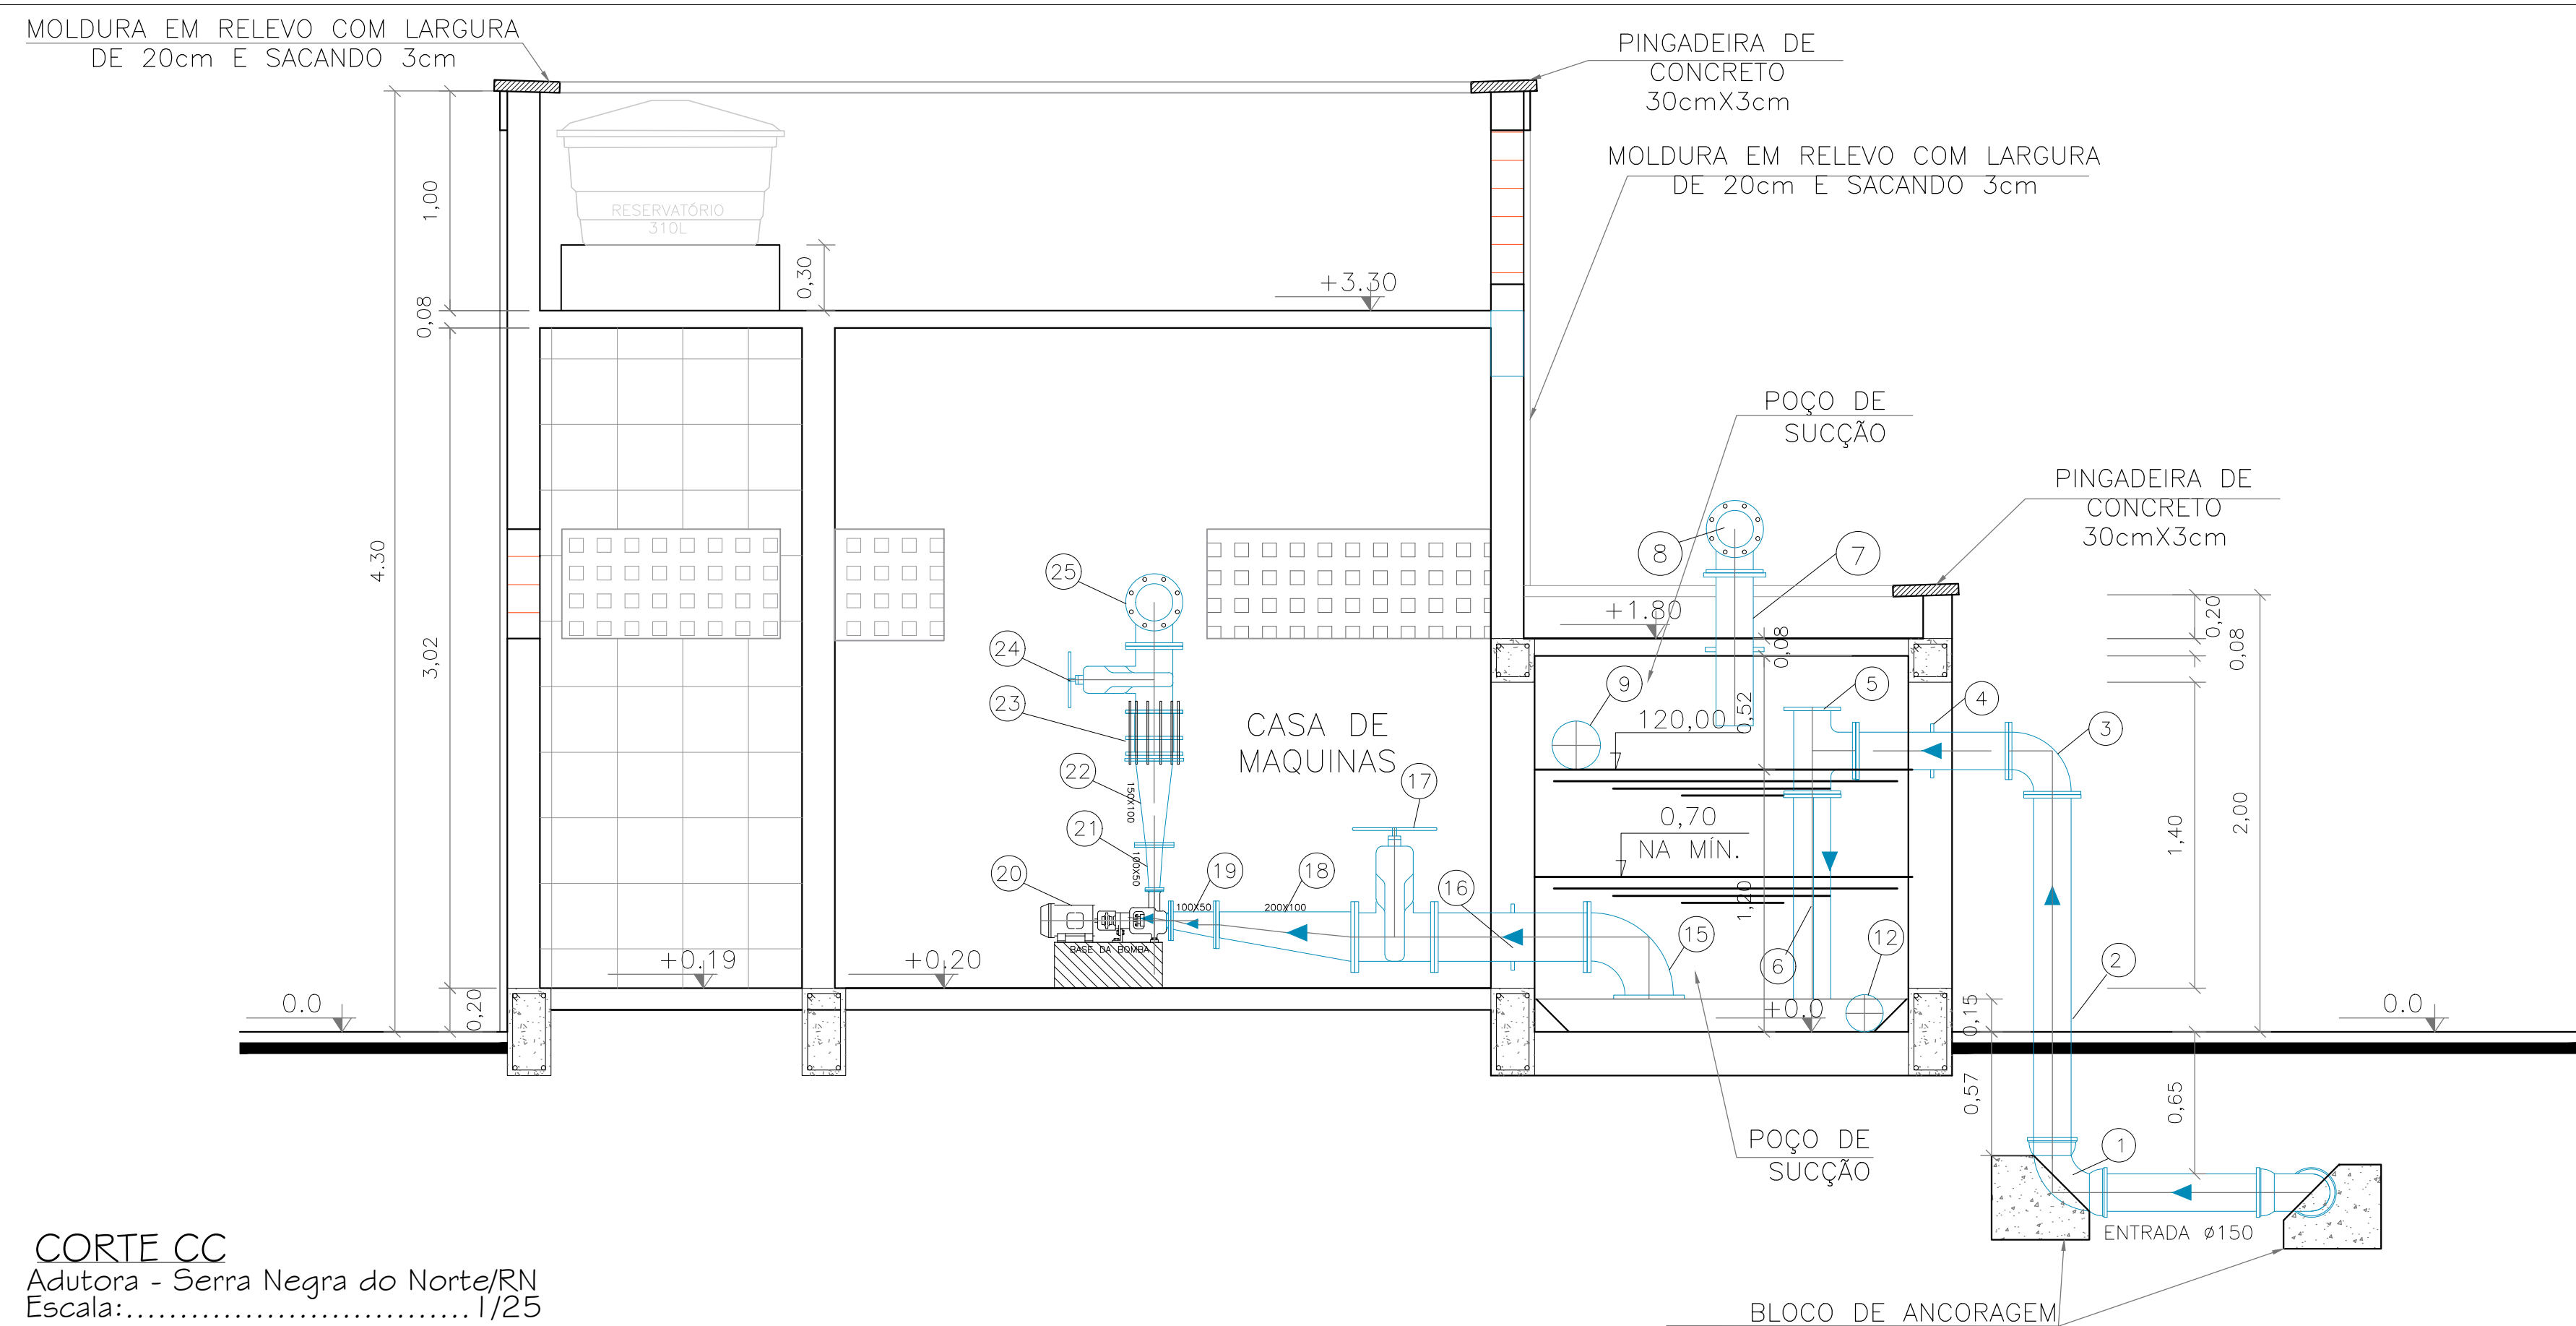

CORTE CC  
Adutora - Serra Negra do Norte/RN  
Escala:..... 1/25

Proprietário:		
Autor:	Breno Oliveira Queiroga de Moraes Eng. Civil – CREA: 210.067/010-8	
Execução:		
Fiscalização:		
Título: PROJETO ARQUITETÔNICO DA ESTAÇÃO ELEVATÓRIA DO SISTEMA DE ABASTECIMENTO DE ÁGUA DE SERRA NEGRA DO NORTE/RN		
Endereço: SERRA NEGRA DO NORTE/RN		
Conteúdo: ESTAÇÃO ELEVATÓRIA: -Cortes		Prancha: <b>02</b> / <sub>03</sub>
Desenho: MARIANA MARQUES	Escala: 1: 25	Data: SETEMBRO/2019
Modificação:	Observação:	
DIREITOS AUTORAIS RESERVADOS: PROIBIDA QUALQUER MODIFICAÇÃO NO TODO OU EM PARTE, SEM AUTORIZAÇÃO POR ESCRITO DO AUTOR DO PROJETO		