


Pisos 1 até 4 – Superfície x 4			
Elemento	Formas (m2)	Volume (m3)	Barros (kg)
Vigas: fundo	4 x 1.80	4 x 0.86	4 x 38
Forma lateral	4 x 9.60		
Pilares (Sup. Formas)			
VIGA DE TRAVAMENTO 3	13.68	1.04	89
VIGA DE TRAVAMENTO 2	13.68	1.04	89
VIGA DE TRAVAMENTO 1	13.68	1.04	89
TERREO	5.28	0.40	46
Total	91.92	6.96	465

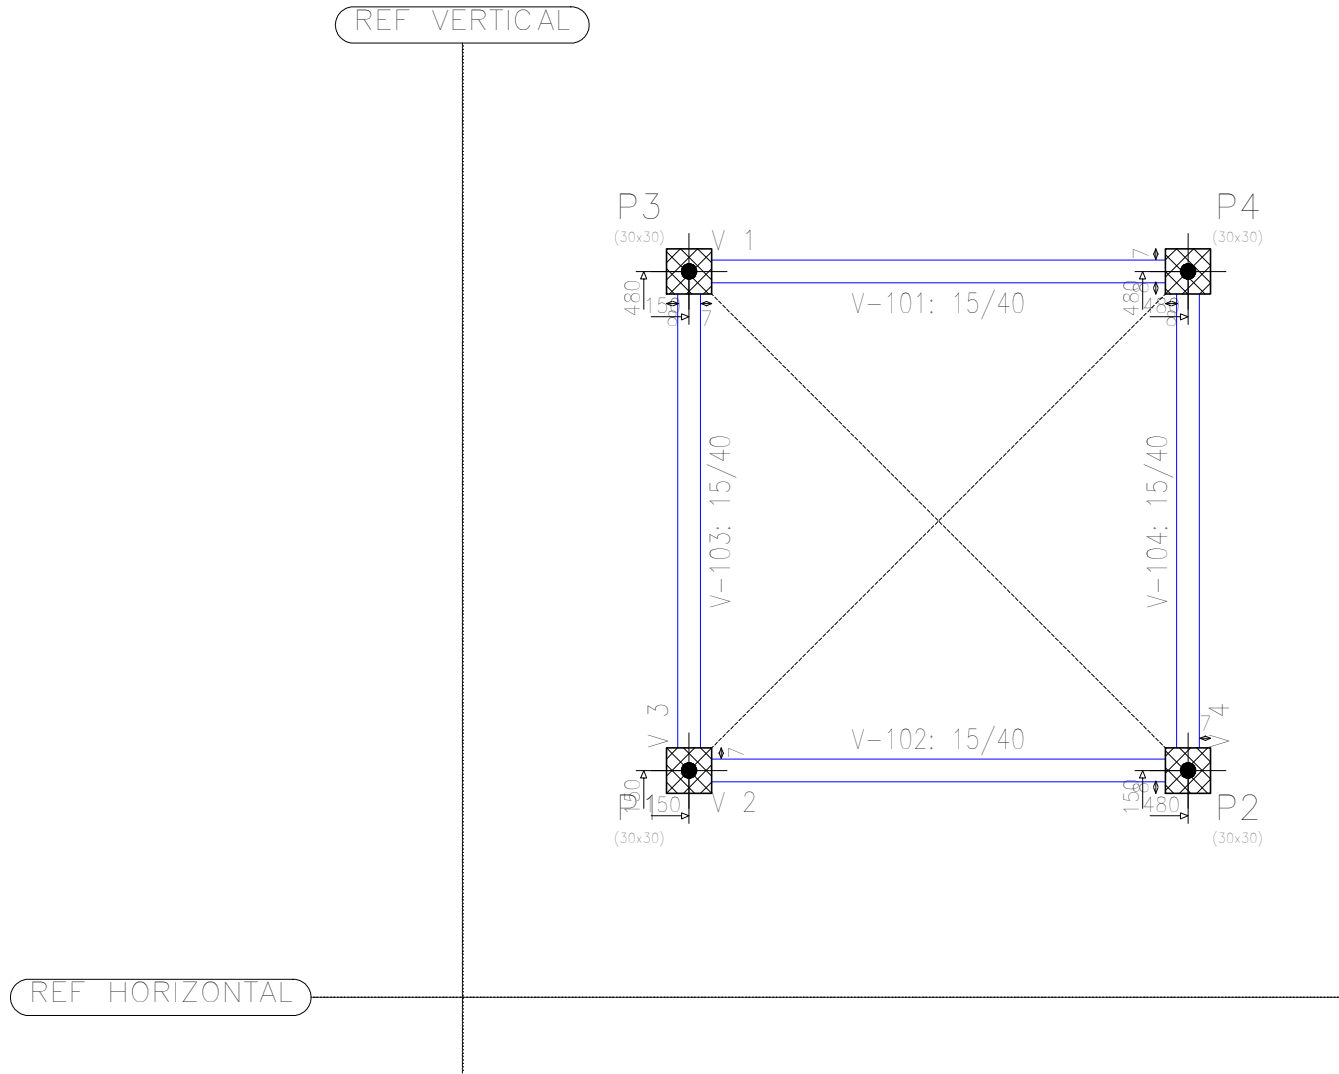

LEGENDA:

- PILAR QUE NASCE
- PILAR QUE PASSA
- PILAR QUE MORRE

Pisos 1 até 4  
Piso  
Escala: 1:50

Proprietário:

Autor:

Brenno Oliveira Queiroga de Moraes  
Eng. Civil – CREA: 210.067.810-8

Execução:

Fiscalização:

Título:

PROJETO DE ESTRUTURA DE CONCRETO ARMADO DE UMA CAIXA DE TRANSIÇÃO DO SAA DE SERRA NEGRA DO NORTE/RN

Endereço:

SERRA NEGRA DO NORTE/RN

Conteúdo:

PLANTA DE FORMA – PISOS 1 ATÉ 4  
DETALHAMENTO  
QUADRO DE QUANTITATIVOS

Prancha:

03/14

Desenho:

NARAWILKA CARDOSO

Escalas:

DIVERSAS

Data:

SETEMBRO/2019

Modificação:

Observação:

DIREITOS AUTORAIS RESERVADOS: PROIBIDA QUALQUER MODIFICAÇÃO NO TODO OU EM PARTE, SEM AUTORIZAÇÃO POR ESCRITO DO AUTOR DO PROJETO