




TAMPA DO RESERVATÓRIO  
Armadura longitudinal inferior  
Concreto: C25, em geral  
CA-50 e CA-60  
Escala: 1:50

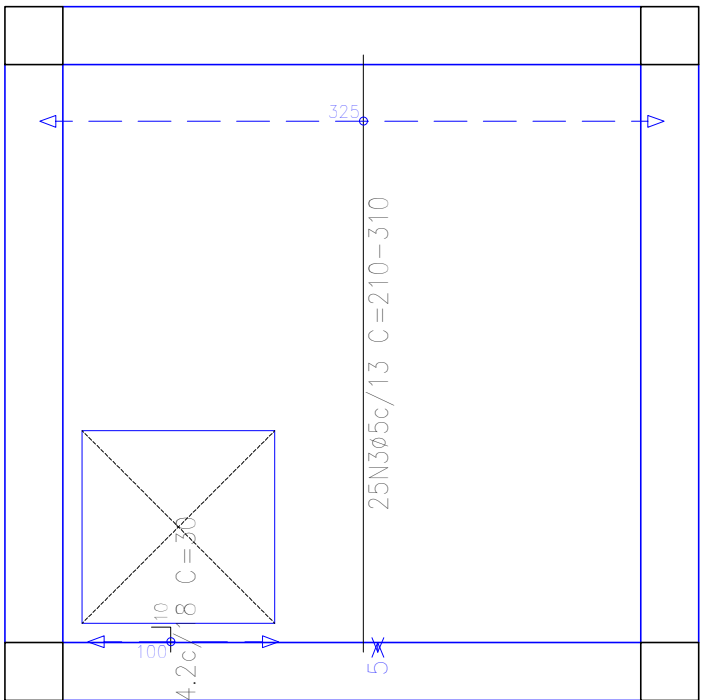

TAMPA DO RESERVATÓRIO  
Armadura transversal inferior  
Concreto: C25, em geral  
CA-50 e CA-60  
Escala: 1:50

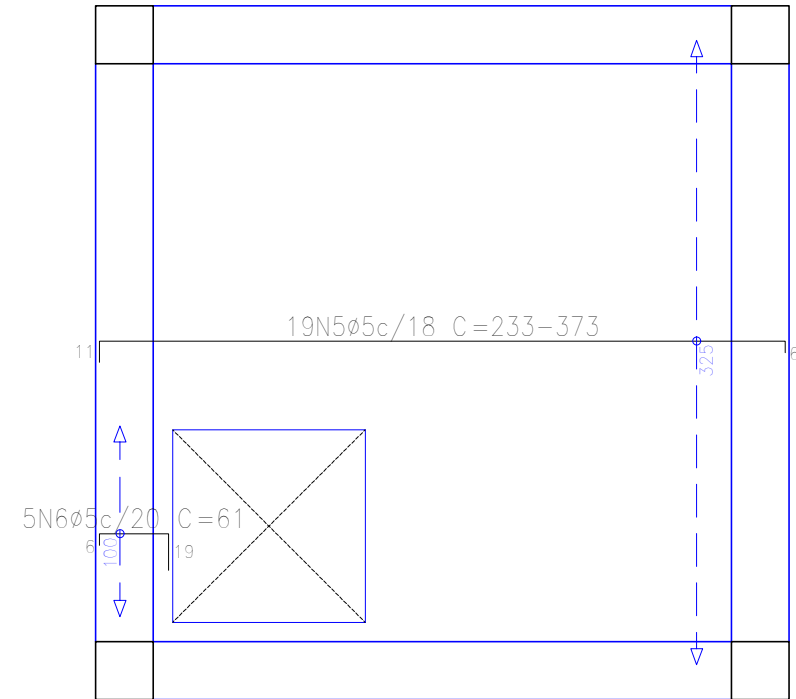

TAMPA DO RESERVATÓRIO  
Armadura longitudinal superior  
Concreto: C25, em geral  
CA-50 e CA-60  
Escala: 1:50

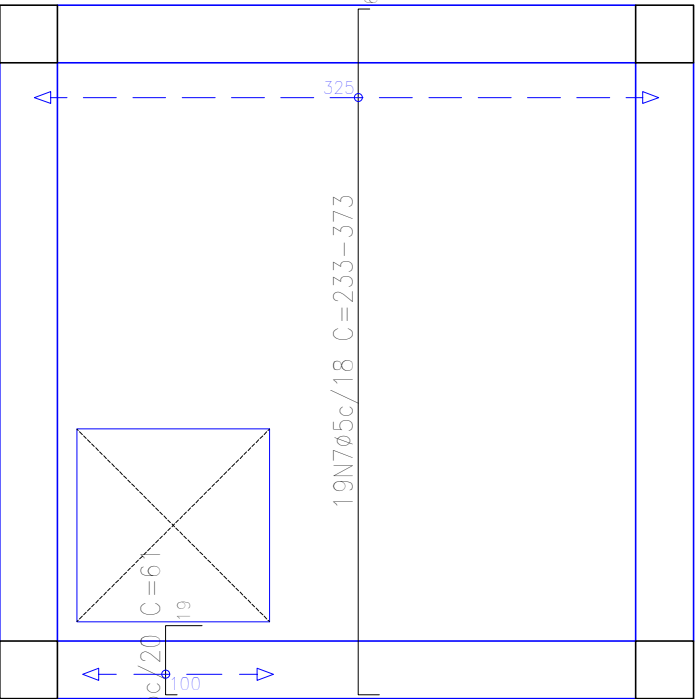


TAMPA DO RESERVATÓRIO  
Armadura transversal superior  
Concreto: C25, em geral  
CA-50 e CA-60  
Escala: 1:50

TAMPA DO RESERVATÓRIO			
Elemento	Formas (m2)	Volume (m3)	Barros (kg)
LAJES	11,96	1,30	47
Cortinas	51,60	7,74	825
Pilares (Sup. Formas)	10,32	0,76	62
Total	73,88	9,80	934

Elemento	Pos.	Diam.	Q.	Dob. (cm)	Reta (cm)	Dob. (cm)	Comp. (cm)	Total (cm)	CA-50 (kg)	CA-60 (kg)
Armadura longitudinal inferior	1	ø5	25		VAR.		VAR.	6975		11.0
	2	ø4.2	6	10	20		30	180		0.2
Total+10%:										12.3
Armadura transversal inferior	3	ø5	25		VAR.		VAR.	6975		11.0
	4	ø4.2	6	10	20		30	180		0.2
Total+10%:										12.3
Armadura longitudinal superior	5	ø5	19	11	VAR.	6	VAR.	6270		9.8
	6	ø5	5	6	36	19	61	305		0.5
Total+10%:										11.3
Armadura transversal superior	7	ø5	19	11	VAR.	6	VAR.	6270		9.8
	8	ø5	5	6	36	19	61	305		0.5
Total+10%:										11.3
									ø4.2:	0.0
									ø5:	0.0
									Total:	0.4
										46.8
										47.2

REF VERTICAL

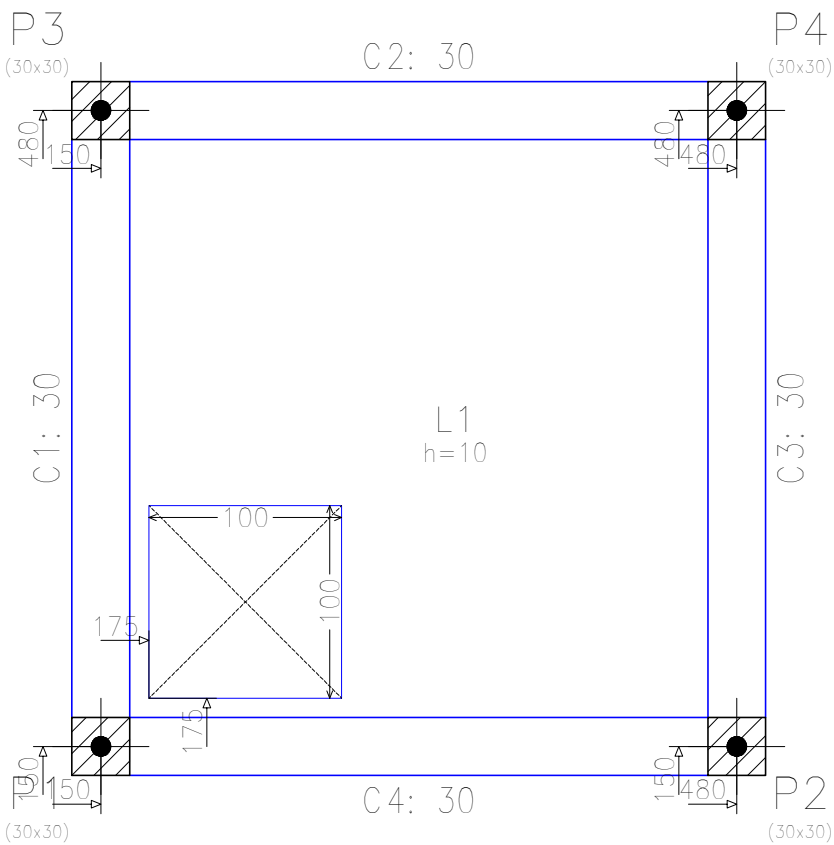

TAMPA DO RESERVATÓRIO  
Piso  
Escala: 1:50


REF HORIZONTAL

Proprietário:

Autor:

Execução:

Fiscalização:



Título:

Endereço:

Conteúdo:

Prancha:

Desenho:

Escalas:

Data:

Modificação:

Observação: