

Lista de Materiais	
Pavimento térreo	
Metais	
Registro de esfera	
1/2"	2 pç
Registro esfera borboleta bruto PVC	
1/2"	1 pç
PVC misto soldável	
Adaptador p/tubo de pilielileno	
1/2"	1 pç
Colar de tomada em PVC	
1/2"	1 pç
Joelho 90 soldável c/ rosca	
20 mm - 1/2"	3 pç
PVC rígido roscável	
Tubos	
1/2"	0.28 m
PVC rígido soldável	
Adapt sold.curto c/bolsa-rosca p registro	
20 mm - 1/2"	4 pç
Joelho 90° soldável	
20 mm	3 pç
Tubos	
20 mm	7.42 m

Aparelho	
Chuveiro	
25mm x 1/2"	1 pç
Torneira de lavatório	
25 mm - 1/2"	1 pç
Vaso Sanitário c/ cx. acoplada	
1/2"	1 pç

Metais	
Registro de gaveta bruto ABNT	
3/4"	1 pç
Registro de pressão c/ canopla cromada	
3/4"	1 pç

PVC Acessórios	
Bolsa de ligação p/ vaso sanitário	
1.1/2"	1 pç
Engate flexível cobre cromado com canopla	
1/2 - 30cm	1 pç
Engate flexível plástico	
1/2 - 30cm	1 pç



PVC misto soldável	
Joelho de redução soldável c/ rosca	
25 mm - 1/2"	1 pç
Luva soldável c/ rosca	
25 mm -3/4"	1 pç

PVC rígido soldável	
Adapt sold.curto c/bolsa-rosca p registro	
25 mm - 3/4"	3 pç
Joelho 90° soldável	
25 mm	2 pç
Luva soldável	
25 mm	1 pç
Tubos	
25 mm	5.44 m
Tê 90 soldável	
25 mm	2 pç


PVC soldável azul c/ bucha latão	
Joelho 90° soldável com bucha de latão	
25 mm - 3/4"	1 pç
Joelho de redução 90° soldável com bucha de latão	
25 mm- 1/2"	1 pç

Pavimento superior	
Metais	
Registro de esfera VS compacto soldável PVC	
20mm	1 pç
PVC rígido soldável	
Joelho 90° soldável	
20mm	2 pç
Tubos	
20 mm	3.37m

Metais	
Registro esfera VS compacto soldável PVC	
25 mm	1 pç
PVC rígido soldável	
Adapt sold. c/ flange livre p/ cx. d' água	
25 mm - 3/4"	1 pç
Joelho 90° soldável	
25 mm	1 pç
Tubos	
25 mm	0.95 m

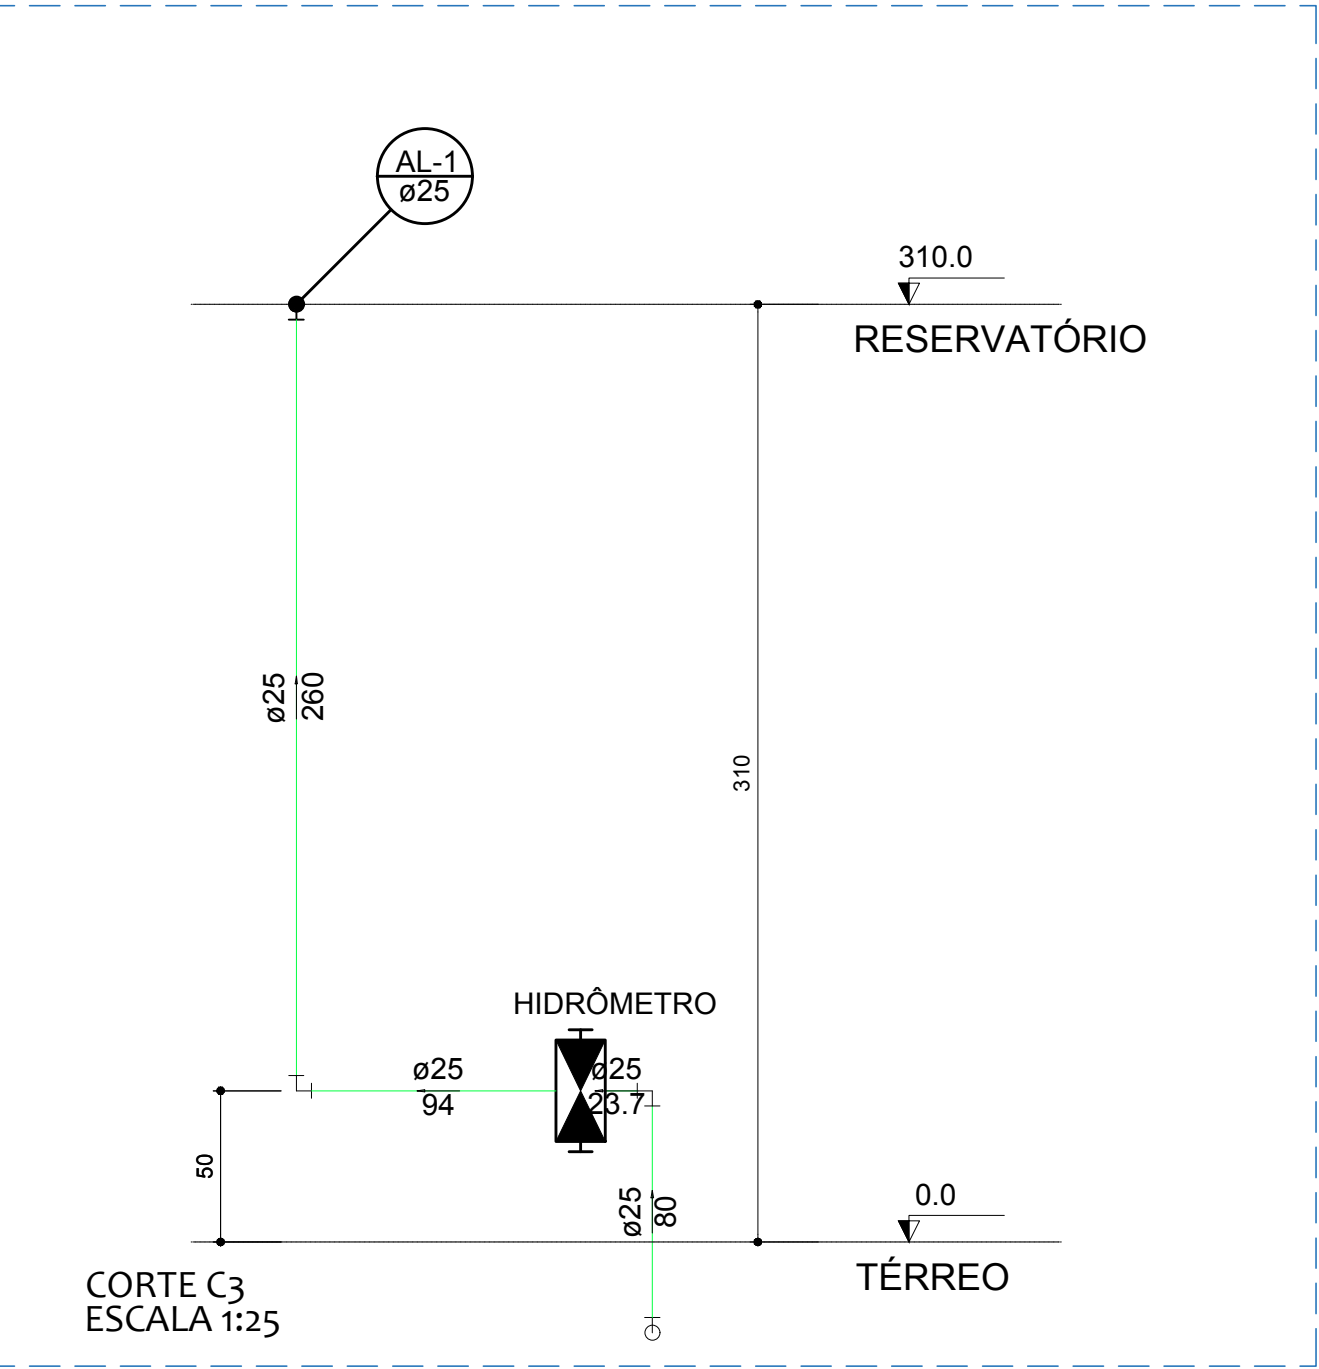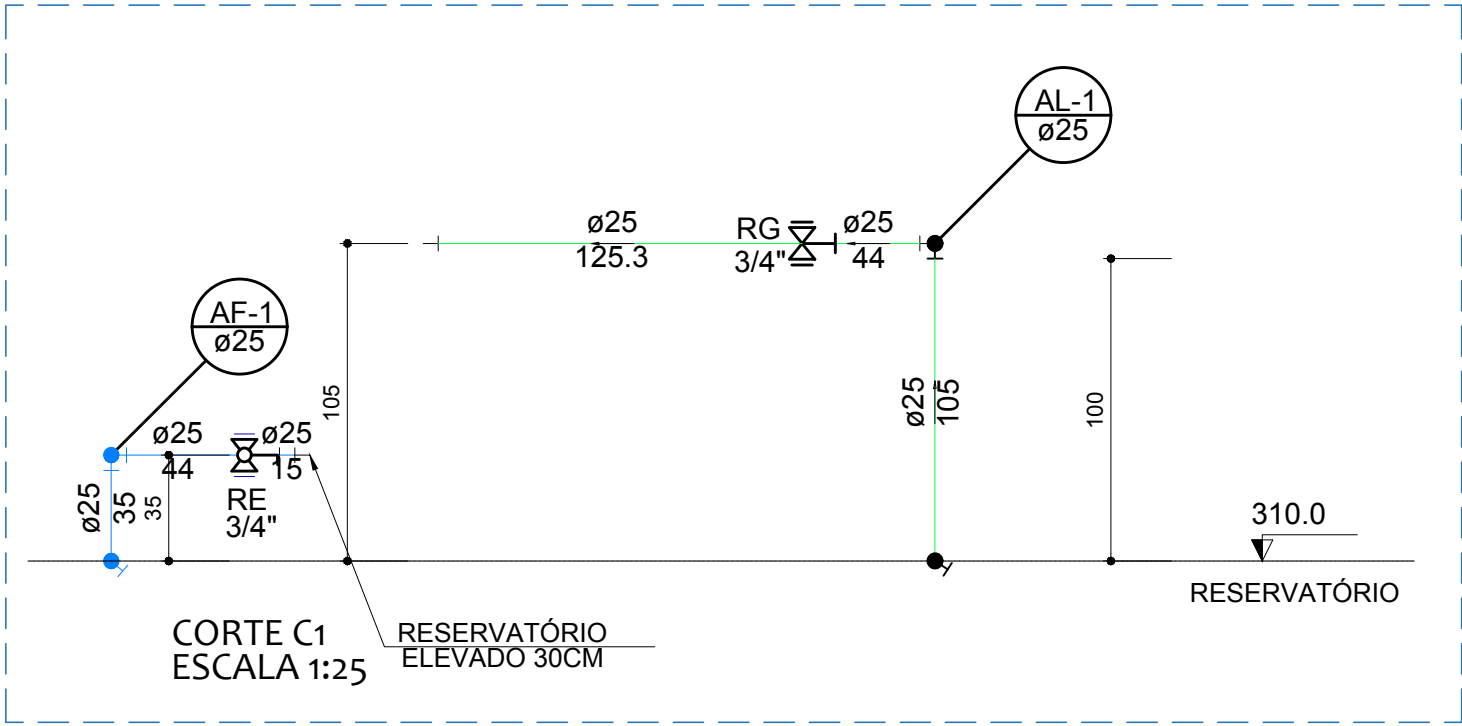

Legenda	
	Alimentador Predial
	Hidrômetros - HIDRÔMETRO
	Registro bruto gaveta ABNT c/PVC soldável - RG
	Registro de Pressão com PVC soldável - RP

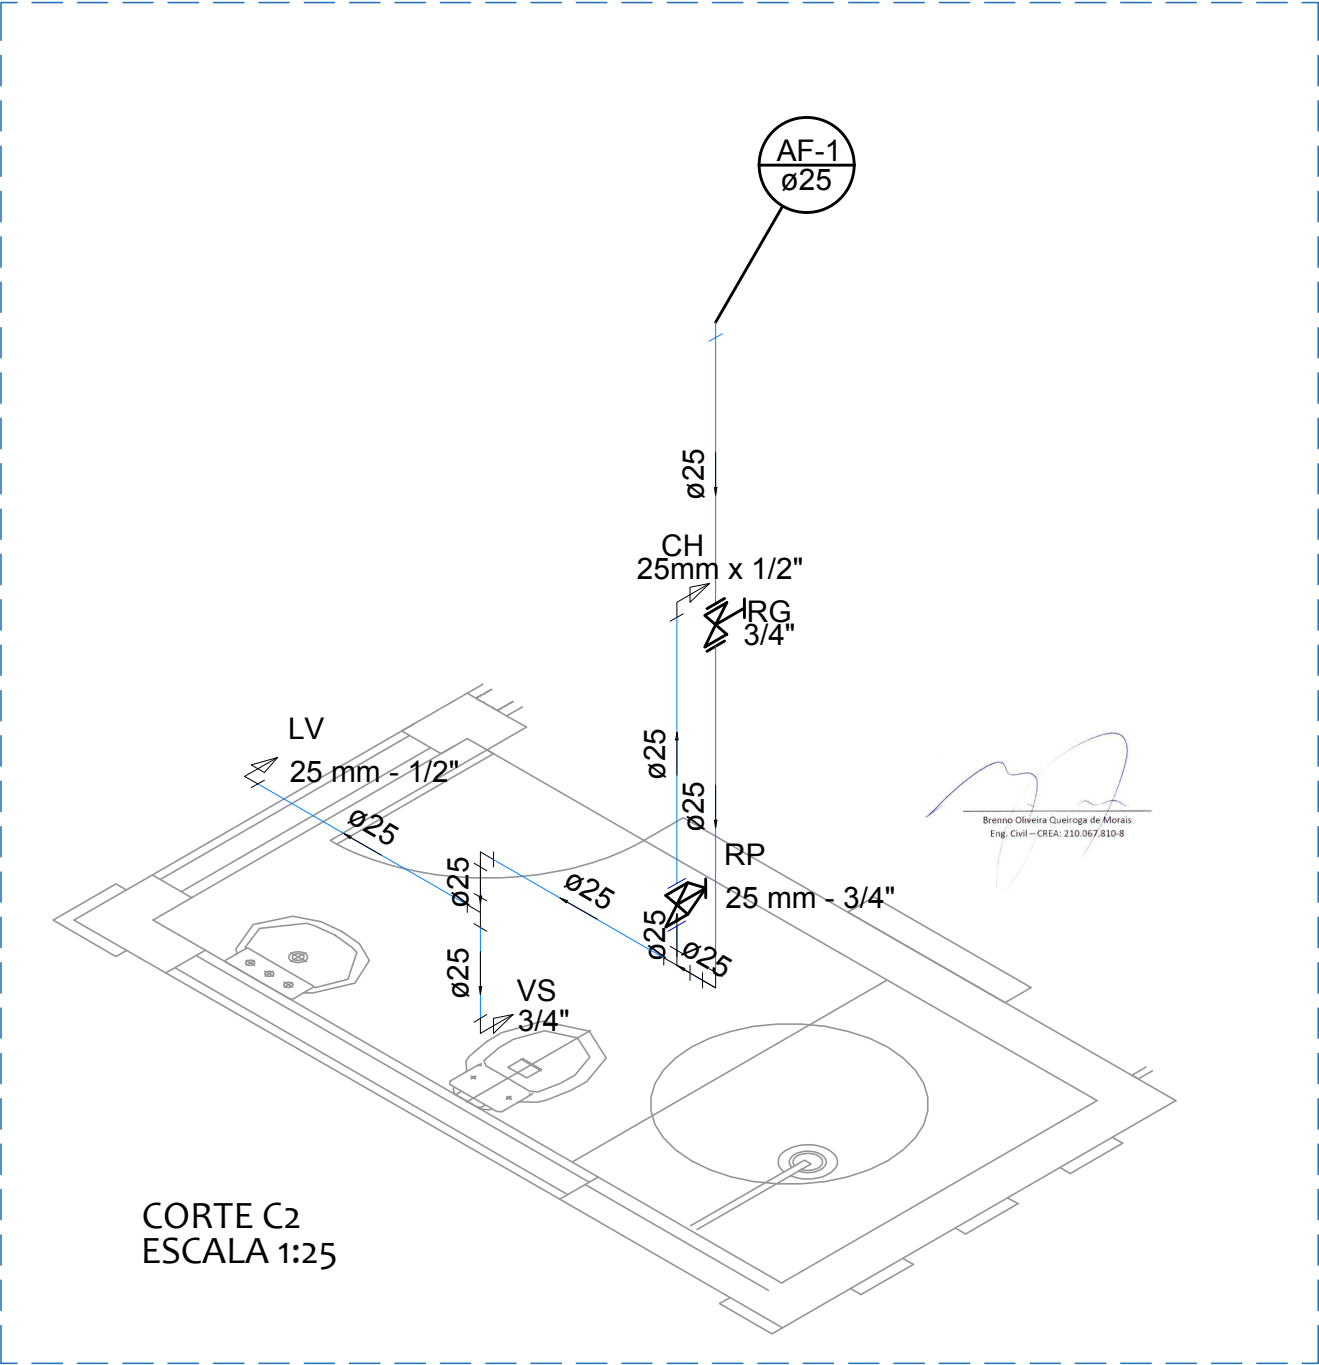

Proprietário:	
Autor:	
Execução:	
Fiscalização:	
Título: PROJETO DE INSTALAÇÕES HIDRÁULICAS DO SISTEMA DE ABASTECIMENTO DE ÁGUA DE SERRA NEGRA DO NORTE/RN	
Endereço: SERRA NEGRA DO NORTE/RN	
Conteúdo: CORTES C1, C2 E C3 LEGENDA LISTA DE MATERIAIS	
Prancha: 02/02	
Desenho: V. CARLOS	Escalas: INDICADAS
Data: SETEMBRO/2019	
Modificação:	Observação:
DIREITOS AUTORAIS RESERVADOS: PROIBIDA QUALQUER MODIFICAÇÃO NO TODO OU EM PARTE, SEM AUTORIZAÇÃO POR ESCRITO DO AUTOR DO PROJETO	