


PLANTA BAIXA - ADUTORA  
SERRA NEGRA DO NORTE/RN  
Escala:.....1/1250

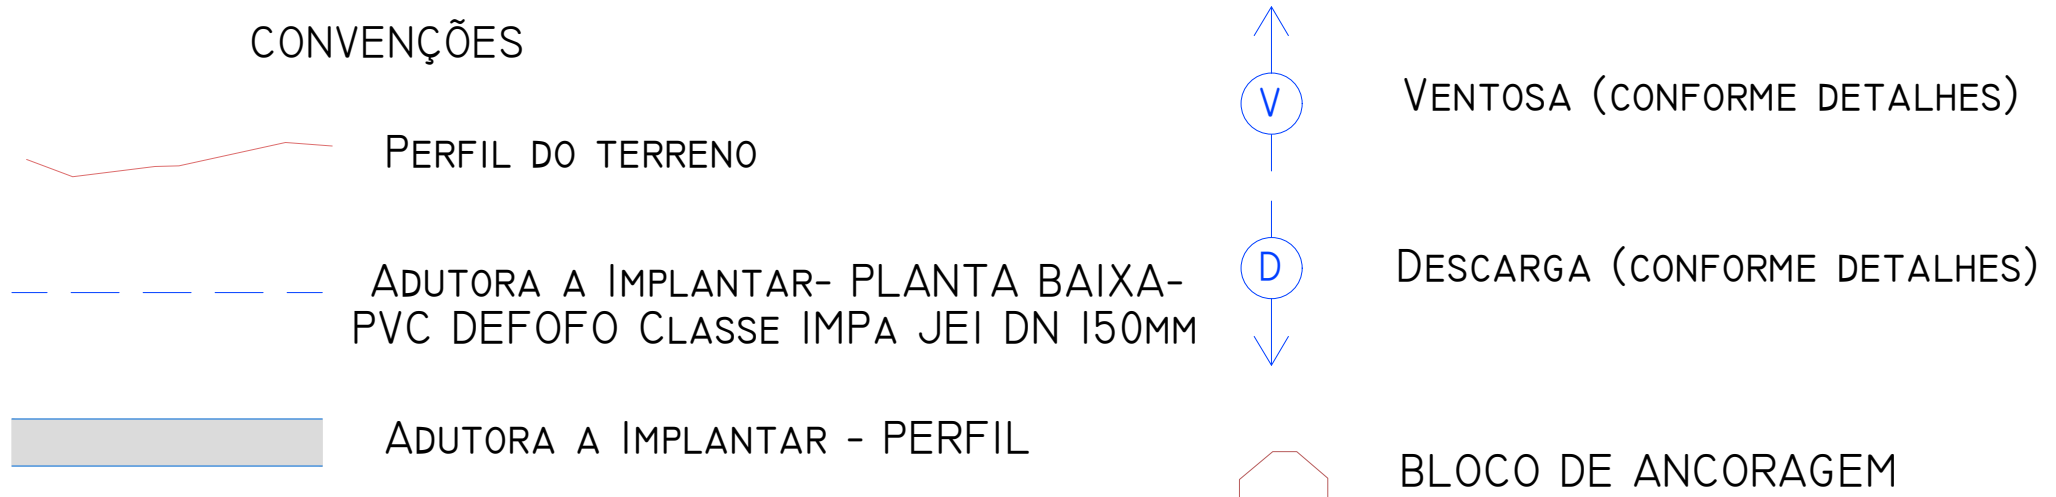

PERFIL LONGITUDINAL - ADUTORA  
SERRA NEGRA DO NORTE/RN  
Escala:..... 1/1250

Proprietário:

Autor:

Breno Oliveira Queiroga de Mota  
Eng. Civil – CREA: 230.067/810-8

Execução:

Fiscalização:



Título: SISTEMA DE ABASTECIMENTO DE ÁGUA DE SERRA NEGRA DO NORTE/RN

Endereço:  
SERRA NEGRA DO NORTE/RN

Conteúdo:  
PLANTA BAIXA, PERFIL LONGITUDINAL E LEGENDAS DA  
REDE ADUTORA. (ESTACA E1600 A E1650)

Prancha: **33**/<sub>37</sub>

Desenho:  
**BRENNO QUEIROGA**

Escalas:  
1/1250

Data:  
AGOSTO/2019

Modificação:	Observação:
--------------	-------------

DIREITOS AUTORAIS RESERVADOS: PROIBIDA QUALQUER MODIFICAÇÃO NO TODO OU EM PARTE, SEM AUTORIZAÇÃO POR ESCRITO DO AUTOR DO PROJETO