




Diagrama de uma coluna de perfuração com os seguintes componentes rotulados:

- VENTOSA (CONFORME DETALHES)
- DESCARGA (CONFORME DETALHES)
- BLOCO DE ANCORAGEM

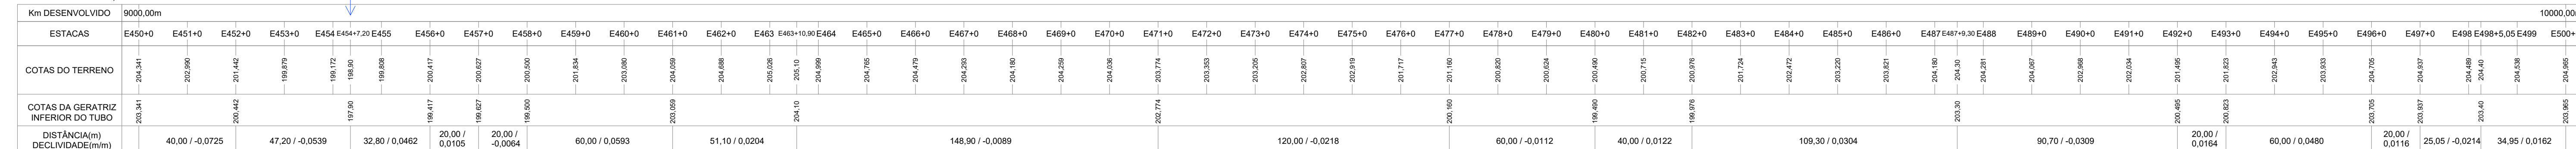

PERFIL LONGITUDINAL - ADUTORA
SERRA NEGRA DO NORTE/RN
Escala:..... 1/1 250

DIREITOS AUTORAIS RESERVADOS: PROIBIDA QUALQUER MODIFICAÇÃO NO TODO OU EM PARTE, SEM AUTORIZAÇÃO POR ESCRITO DO AUTOR DO PROJETO