PRODUCED BY AN AUTODESK STUDENT VERSION

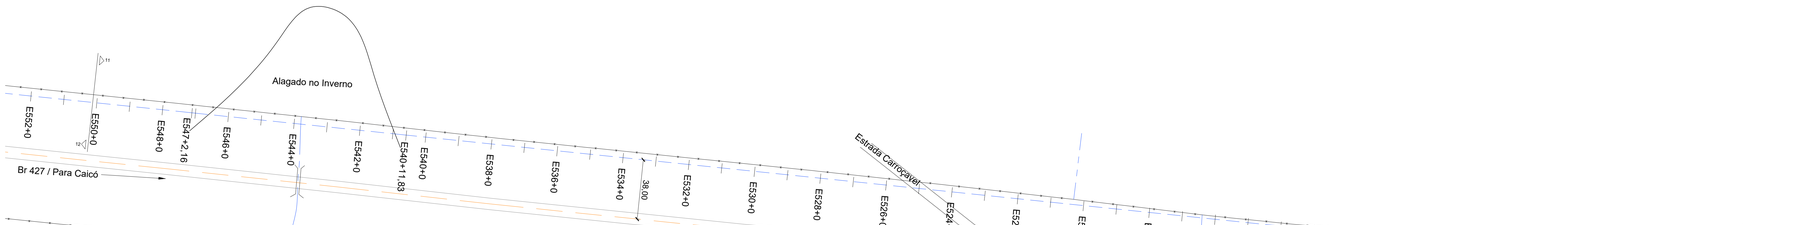

PLANTA BAIXA - ADUTORA .
SERRA NEGRA DO NORTE/RN
Escala: 1/1250

CONVENÇÕES

- PERFIL DO TERRENO
- ADUTORA A IMPLANTAR- PLANTA BAIXA- PVC DEFOFO CLASSE IMPA JEI DN 150MM
- ADUTORA A IMPLANTAR - PERFIL
- V — VENTOSA (CONFORME DETALHES)
- D — DESCARGA (CONFORME DETALHES)
- BLOCO DE ANCORAGEM

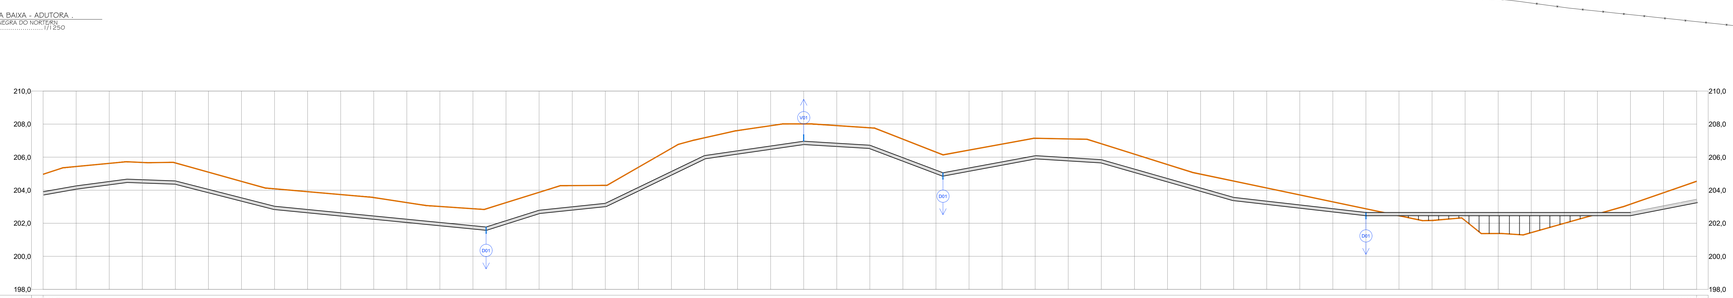

| | | |