



CONVENÇÕES

PERFIL DO TERRENO


ADUTORA A IMPLANTAR- PLANTA BAIXA-
PVC DEFOFO CLASSE IMPA JEI DN 150MM

ADUTORA A IMPLANTAR - PERFIL

VENTOSA (CONFORME DETALHES)

DESCARGA (CONFORME DETALHES)

BLOCO DE ANCORAGEM

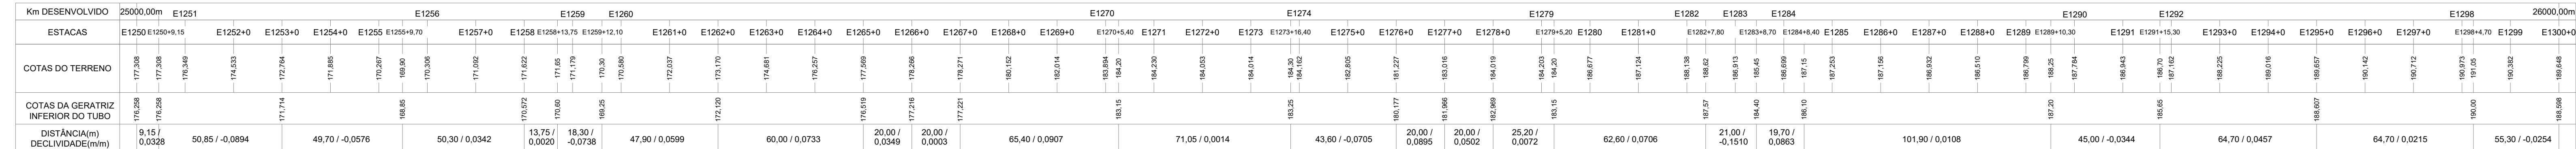

PERFIL LONGITUDINAL - ADUTORA .
SERRA NEGRA DO NORTE/RN
Escala:..... 1/1 250