


BLOCO DE ANCORAGEM

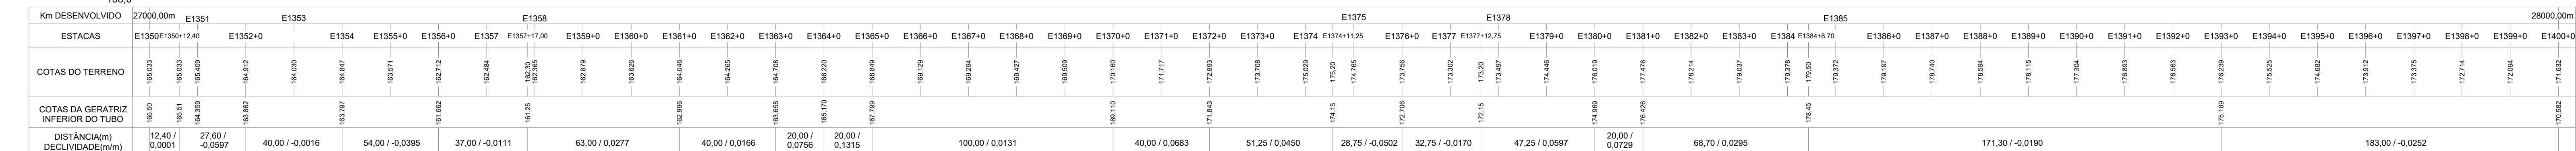

Proprietário:		
<div style="text-align: center;">  <p>Brenno Queiroga de Azevedo Eng. Civil - CRB 000.222/2014</p> </div>		
Autor:		
Execução:		
Fiscalização:		
		
Título:		
SISTEMA DE ABASTECIMENTO DE ÁGUA DE SERRA NEGRA DO NORTE/RN		
Endereço:		
SERRA NEGRA DO NORTE/RN		
Conteúdo:		
PLANTA BAIXA, PERFIL LONGITUDINAL E LEGENDAS DA REDE ADUTORA. (ESTACA E1350 A E1400)		Prancha: <div style="font-size: 2em; font-weight: bold;">28</div> /37
Desenho:		Escala:
BRENNO QUEIROGA		1/1250
Data:		Data:
		AGOSTO/2019
Modificação:		
Observação:		

DIREITOS AUTORIAIS RESERVADOS. PROIBIDA QUALQUER MODIFICAÇÃO NO TODO OU EM PARTE, SEM AUTORIZAÇÃO POR ESCRITO DO AUTOR DO PROJETO.