


## CONVENÇÕES

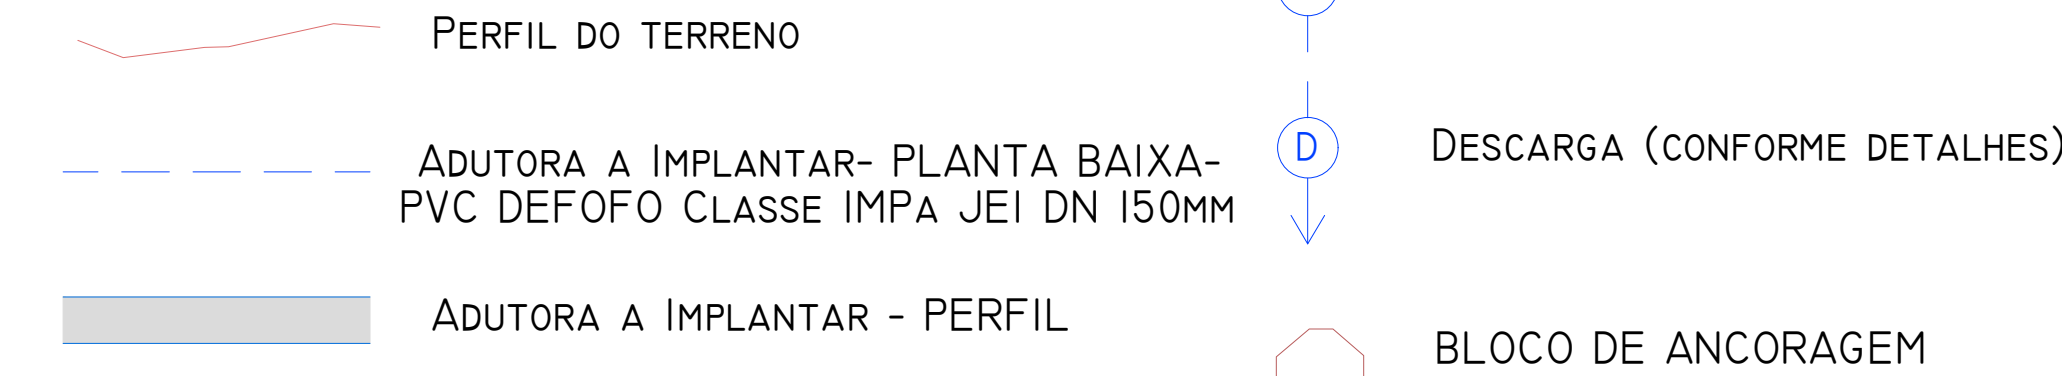

Proprietário:		
Autor:		
Execução:		
Fiscalização:		
<b>Título:</b> <b>SISTEMA DE ABASTECIMENTO DE ÁGUA DE SERRA          NEGRA DO NORTE/RN</b>		
<b>Endereço:</b> <b>SERRA NEGRA DO NORTE/RN</b>		
<b>Conteúdo:</b> <b>PLANTA BAIXA, PERFIL LONGITUDINAL E LEGENDAS DA          REDE ADUTORA. (ESTACA E1450 A E1500)</b>		<b>Prancha:</b> <b>30/</b> <b>3</b>
<b>Desenho:</b> <b>BRENNO QUEIROGA</b>	<b>Escala:</b> <b>1/1250</b>	<b>Data:</b> <b>AGOSTO/2019</b>
Modificação:		Observação: