




CORTE A-A' (longitudinal)
esc 1:50

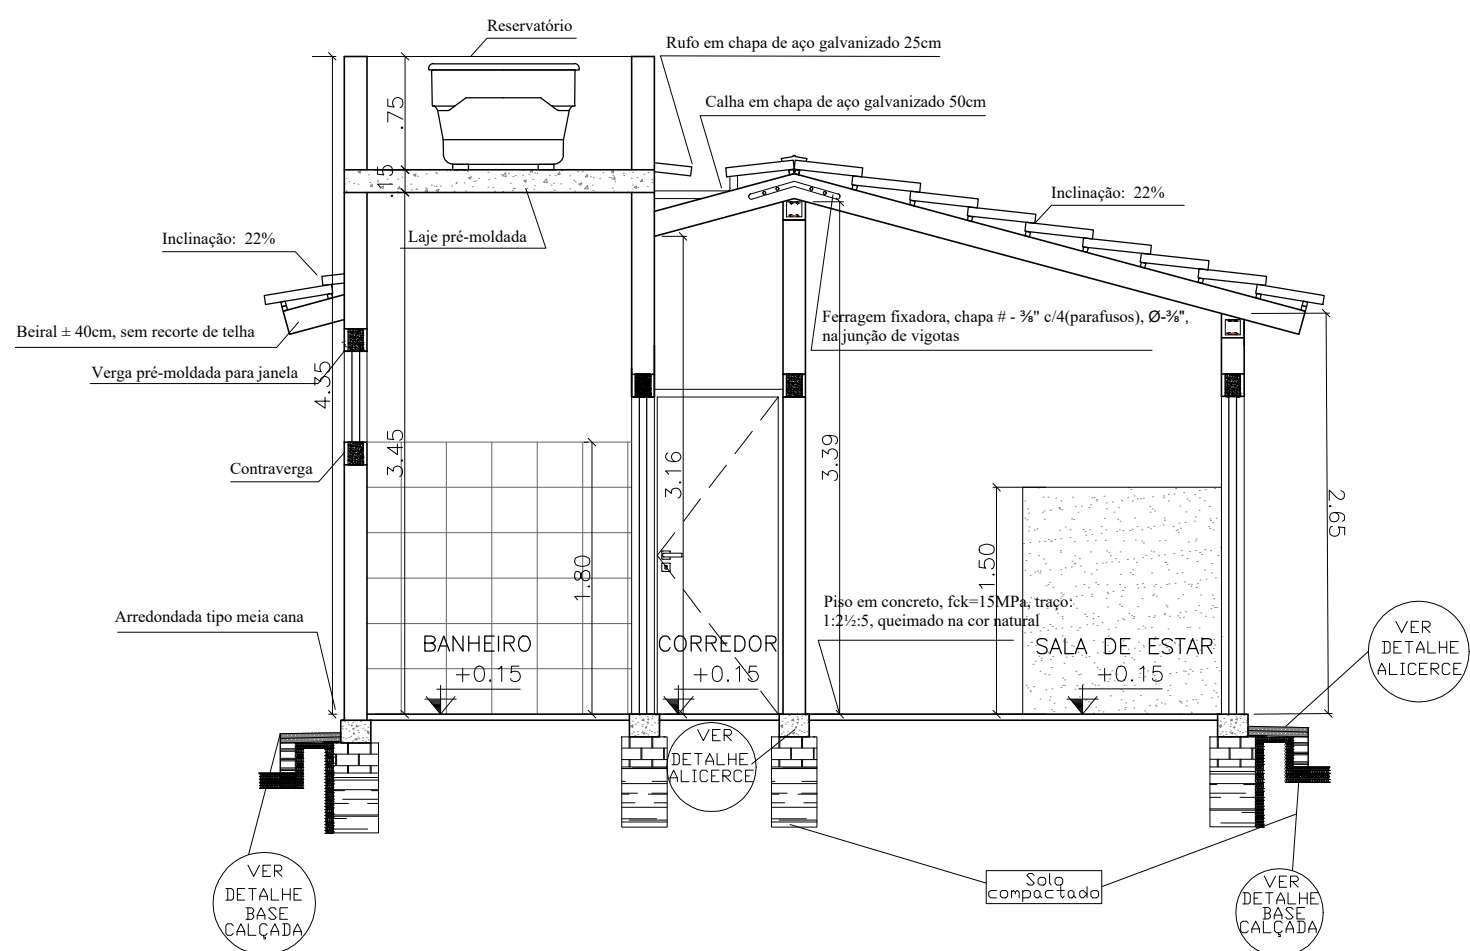


CORTE B-B' (transversal)
esc 1:50

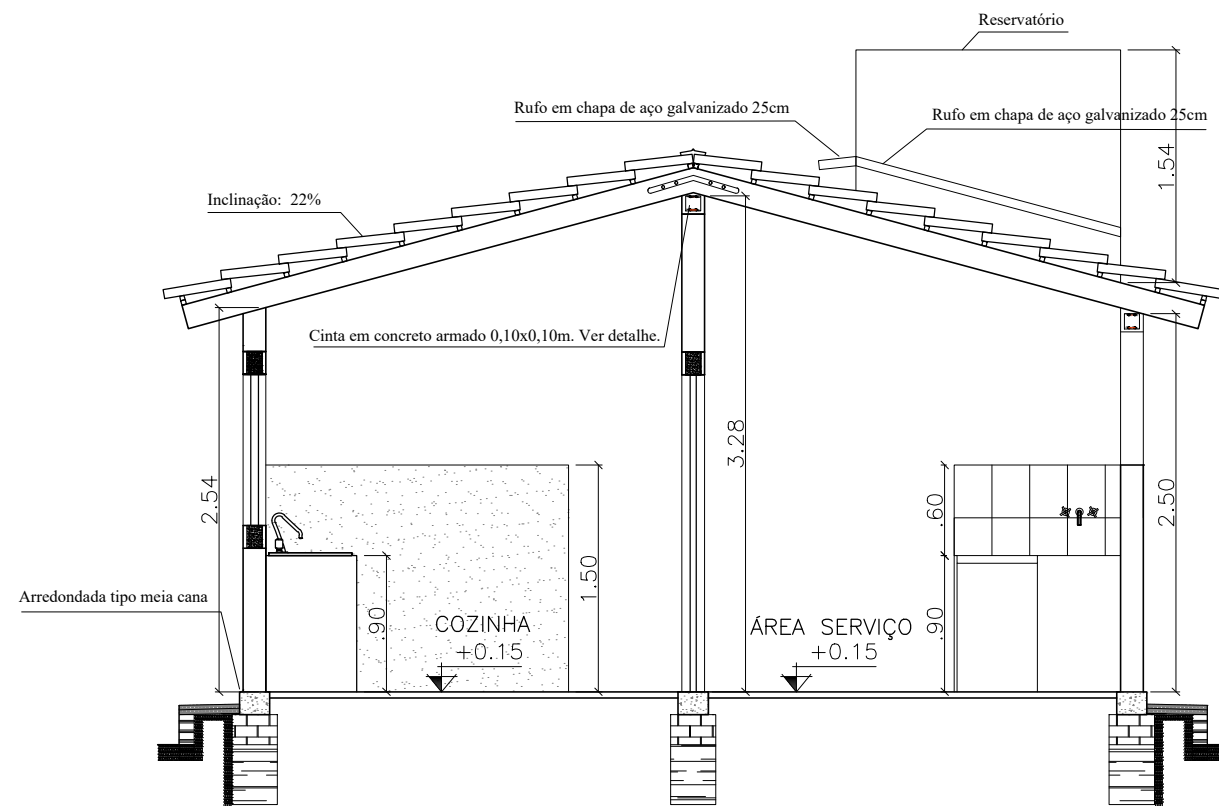


CORTE C-C' (transversal)
esc 1:50

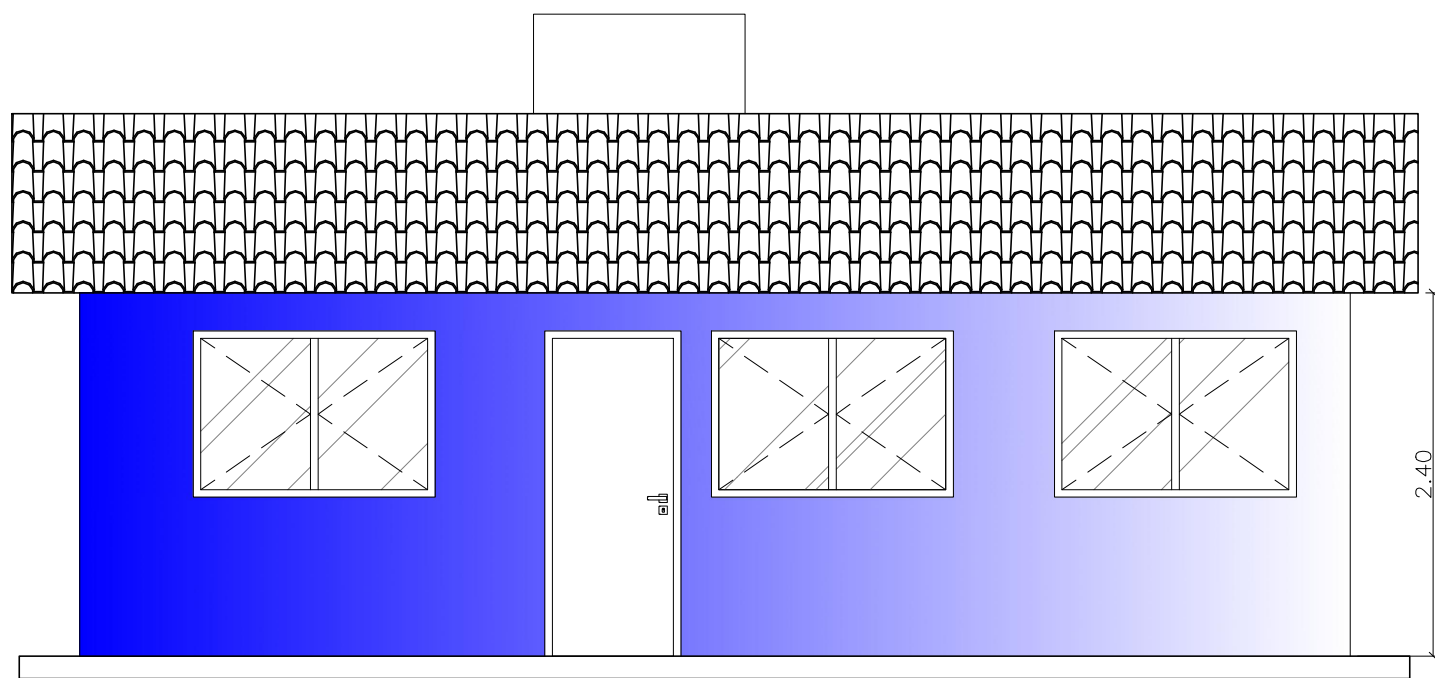

FACHADA FRONTAL
esc 1:50

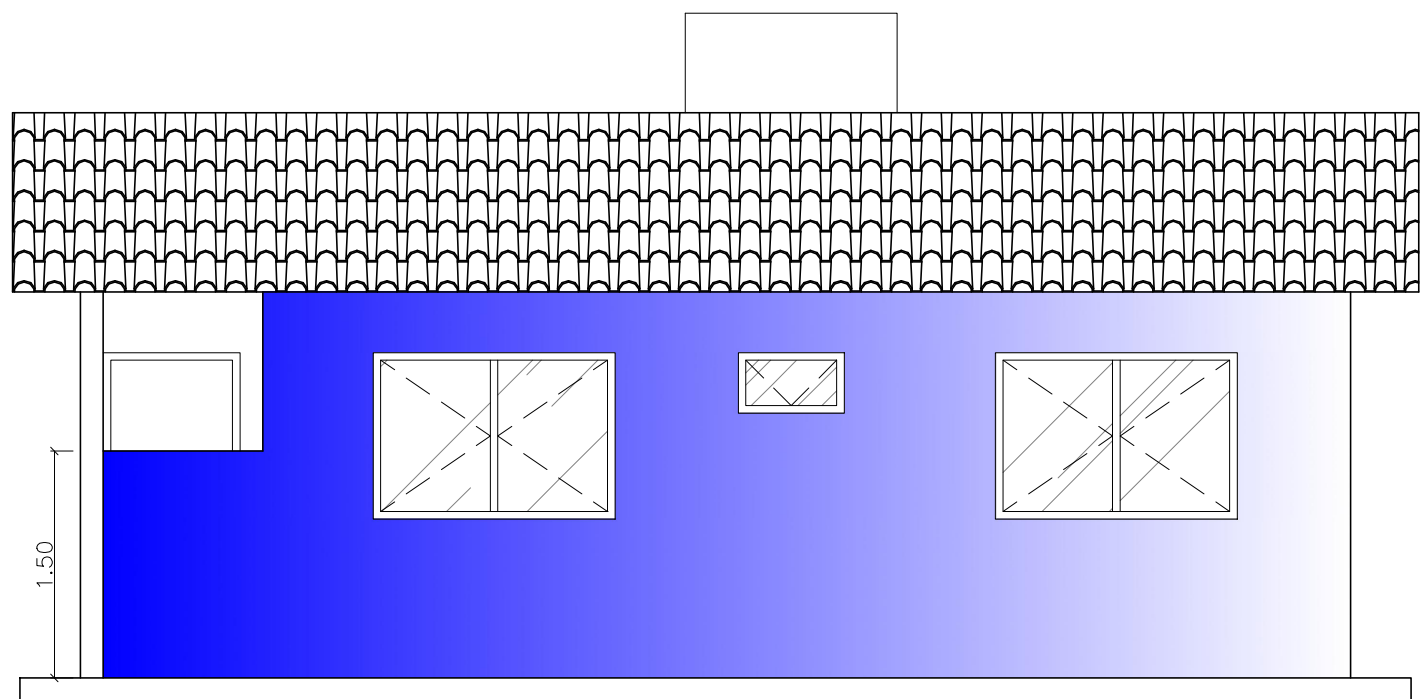

FACHADA DE FUNDO
esc 1:50

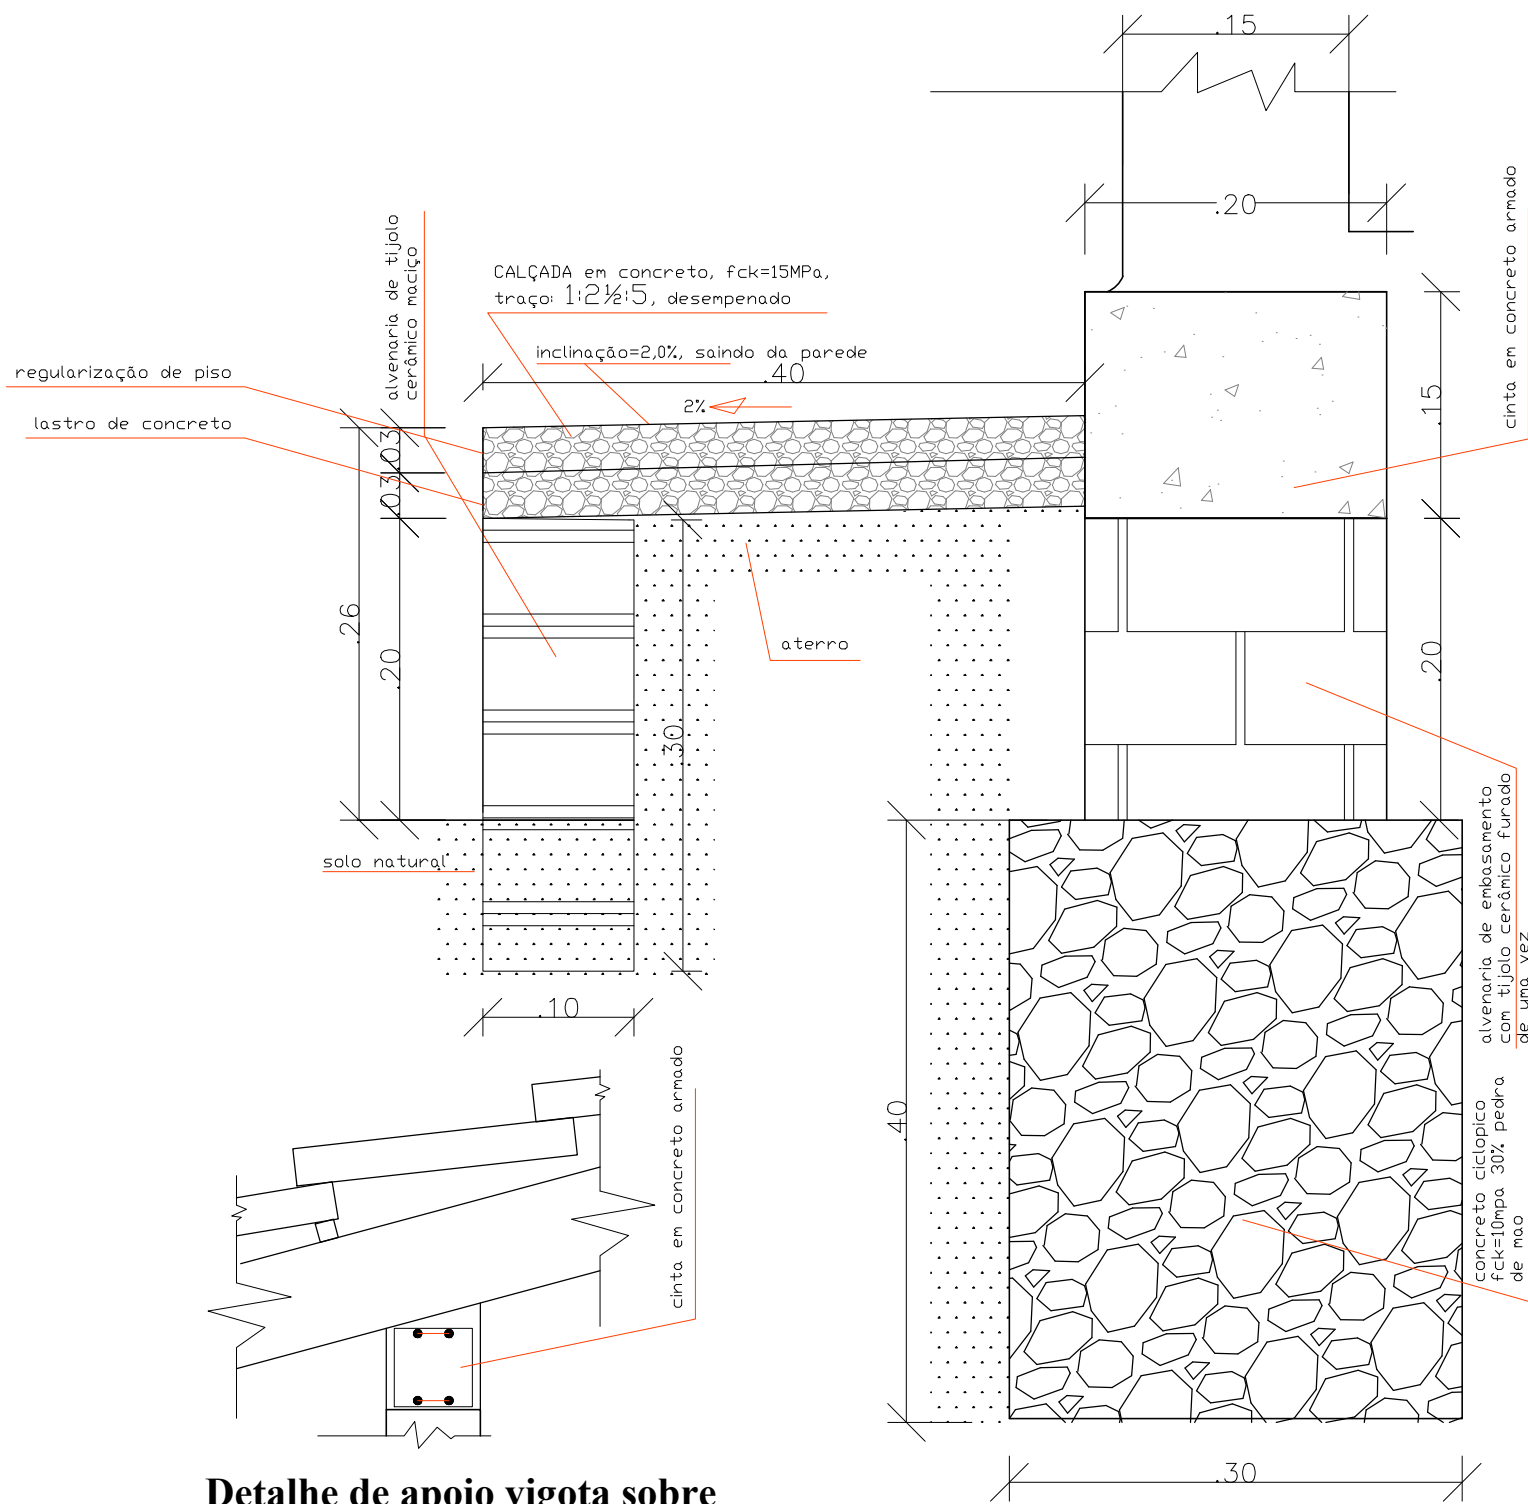

Detalhe de apoio vigota sobre alvenaria, s/escala

DETALHE DE ALICERCE E CALÇADA
esc 1:5

QUANTUM ENGENHARIA, ARQUITETURA E CONSULTORIA - EIRELI	
Proprietário: SÉRGIO FERNANDES DE MEDEIROS Prefeito Municipal CPF nº 009.324.144-51	Autor: José Aroldo Queiroga de Moraes Engº Civil - CREA-210.417.062-1
Execução:	Fiscalização:
Título: IMPLANTAÇÃO DE MELHORIAS HABITACIONAIS PARA O CONTROLE DA DOENÇA DE CHAGAS, NO MUNICÍPIO DE SERRA NEGRA DO NORTE - CONVÊNIO 1201/2017 - CASA 03 QUARTOS	
Endereço: DIVERSAS COMUNIDADES DA ZONA RURAL DE SERRA NEGRA DO NORTE	
Conteúdo: CORTES, FACHADAS E DETALHE	Prancha: 02/02
Desenho:	Escalas: INDICADAS
Data: JANEIRO/2021	
Modificação:	Observação: