


PLANTA DE DISTRIBUIÇÃO - RESERVATÓRIO
Projeto Básico de Habitação (2 quartos)
Escala 1/25

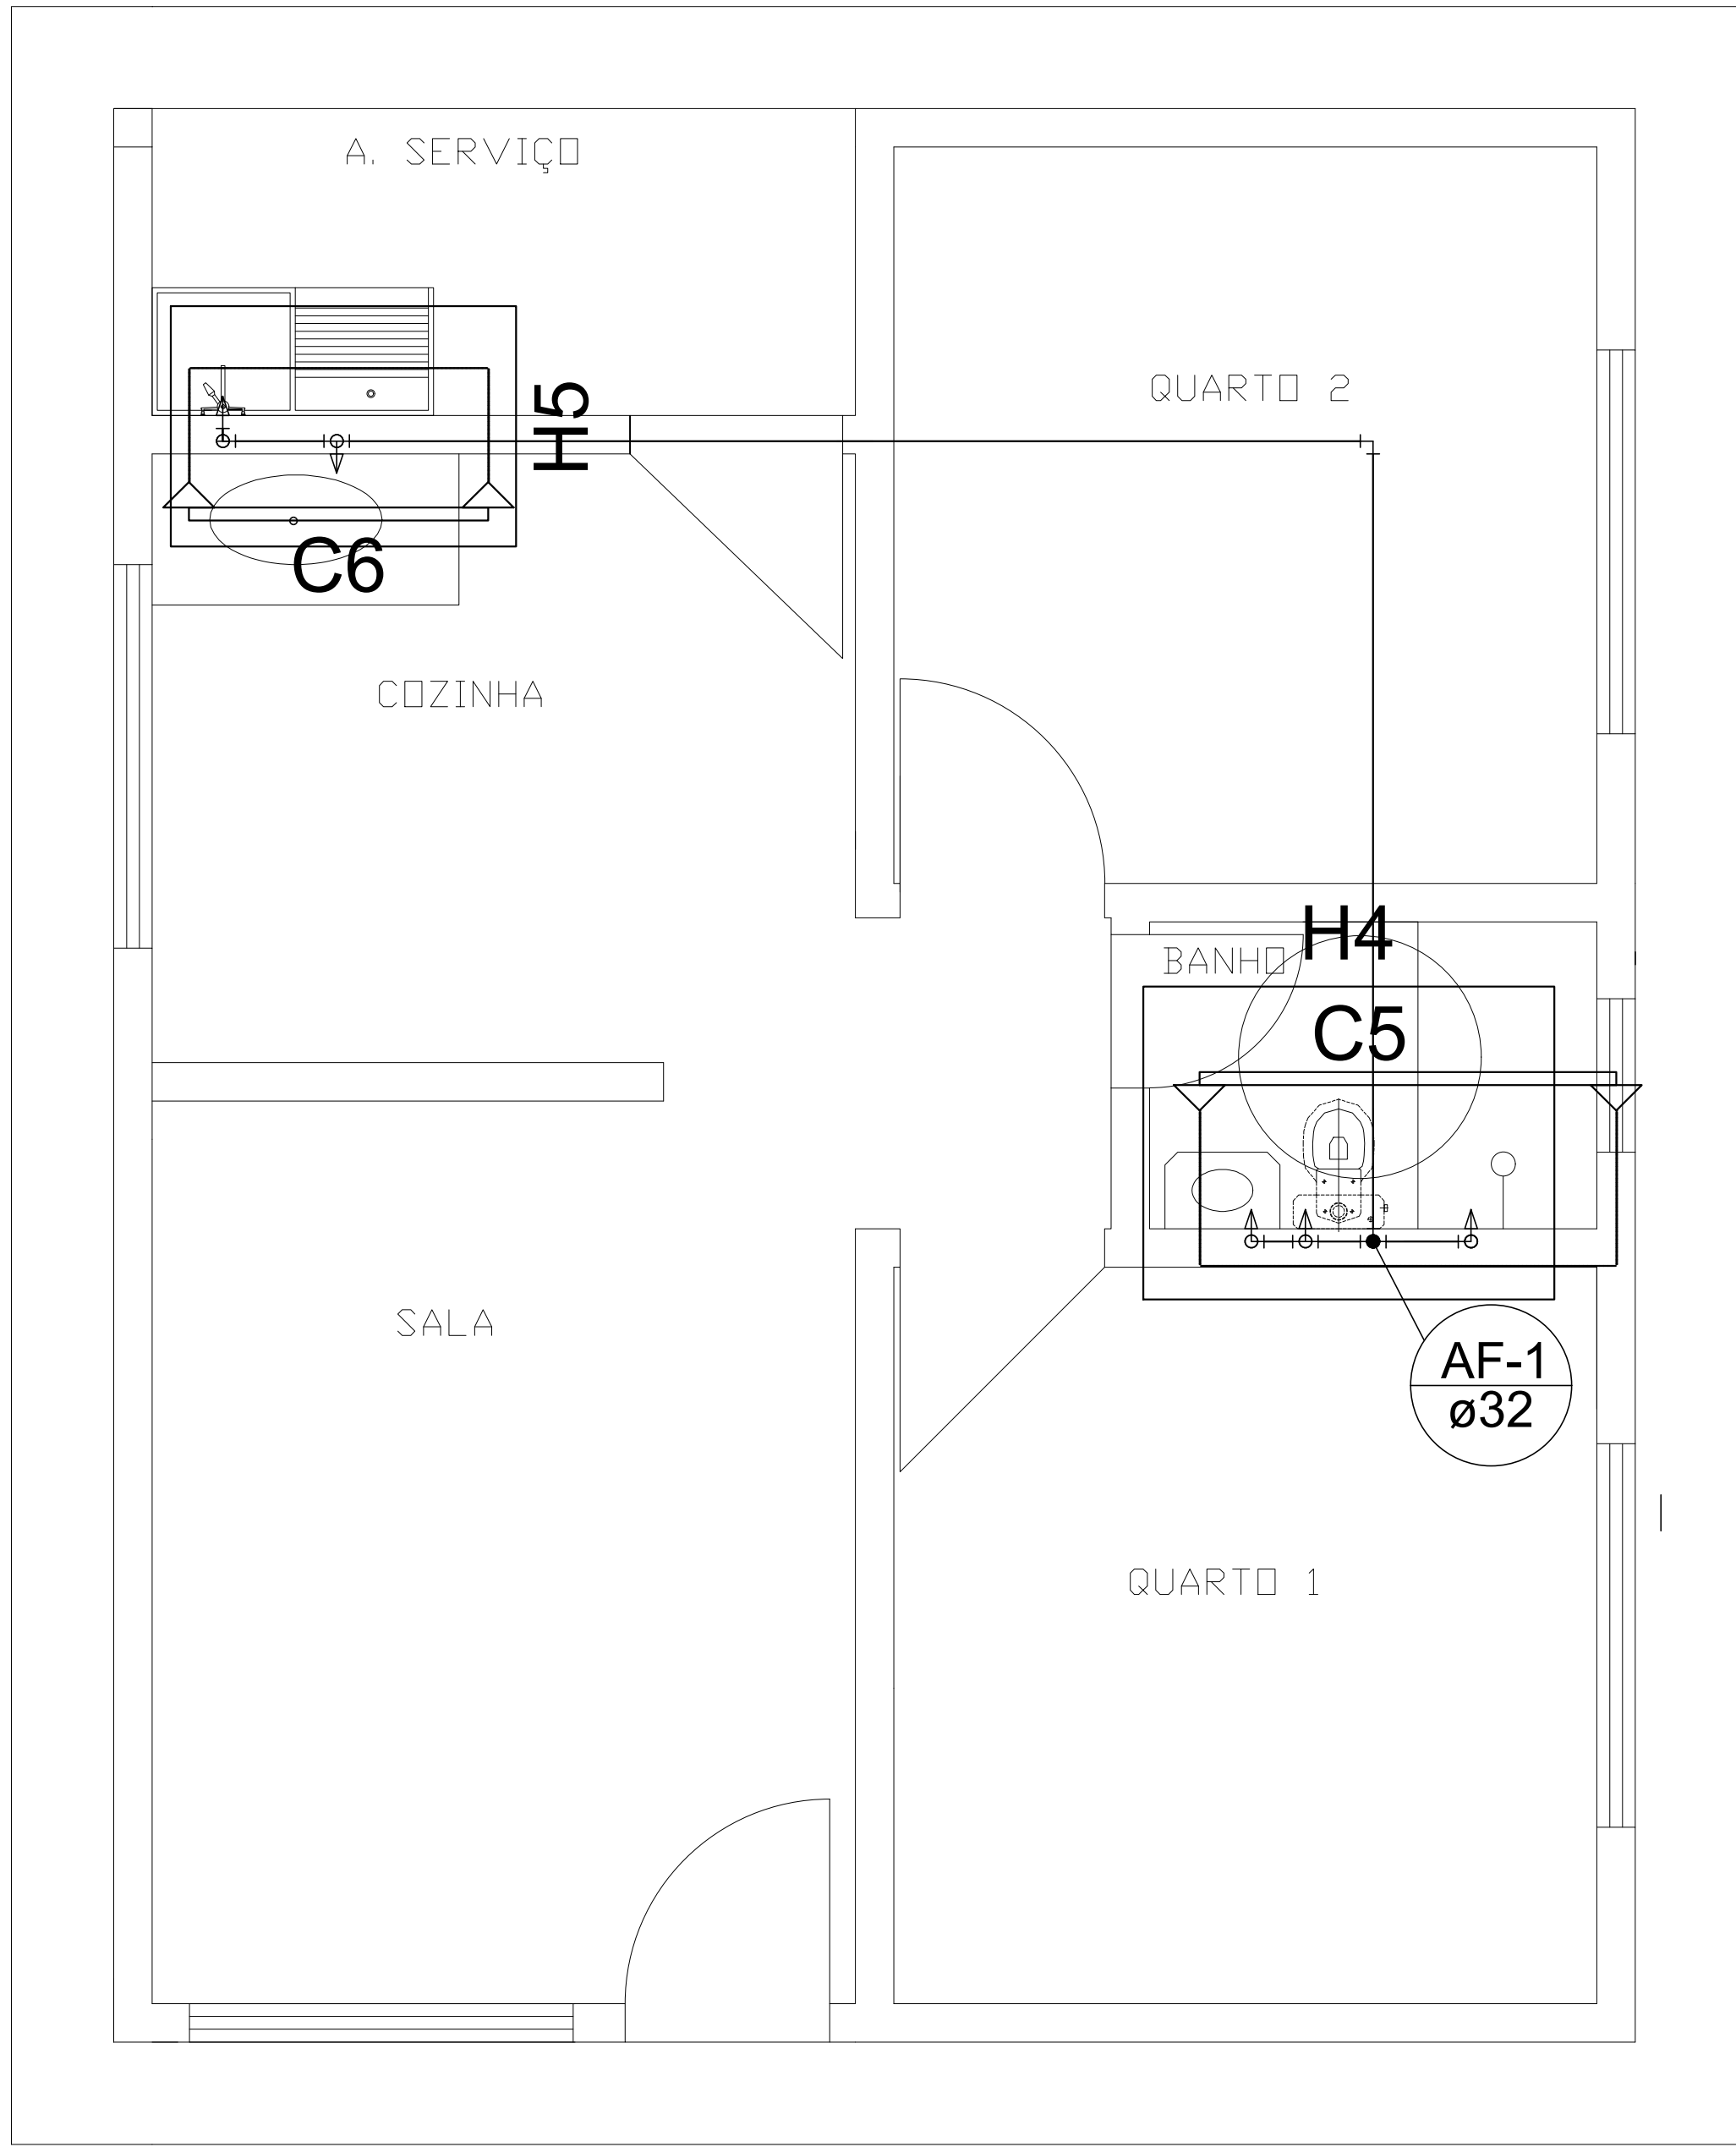

PLANTA DE DISTRIBUIÇÃO - TÉRREO
Projeto Básico de Habitação (2 quartos)
Escala 1/25

Legenda	
	Registro bruto gaveta ABNT c/PVC soldável - RG
	Registro de Pressão com PVC soldável - RP

Legenda das indicações	
CH	Chuveiro - 25mm x 1/2"
LV	Lavatório com joelho de 90° - 25 mm - 1/2"
PIA	Pia de cozinha com joelho de 90° - 25 mm - 1/2"
RG	Registro bruto gaveta ABNT c/PVC soldável - 3/4" ou 1"
RP	Registro de Pressão com PVC soldável - 25 mm - 3/4"
TLR	Tanque de lavar com joelho de 90° - 25 mm - 3/4"
VS	Vaso sanitário com caixa acoplada - 3/4"



Proprietário:	 SÉRGIO FERNANDES DE MEDEIROS Prefeito Municipal CPF nº 009.324.144-51	Autor:	 José Aroldo Queiroga de Moraes Engº Civil - CREA-210.417.062-1
Execução:		Fiscalização:	
Título: PROJETO DE INSTALAÇÕES HIDRÁULICAS DA IMPLANTAÇÃO DE MELHORIAS HABITACIONAIS PARA O CONTROLE DA DOENÇA DE CHANAS, NO MUNICÍPIO DE SERRA NEGRA DO NORTE (HABITAÇÃO DE 2 QUARTOS) - CONV: 1201/2017			
Endereço: DIVERSAS COMUNIDADES DA ZONA RURAL DE SERRA NEGRA DO NORTE/RN			
Conteúdo: PLANTA DE DISTRIBUIÇÃO LEGENDAS			Prancha: 01/02
Desenho: V. CARLOS		Escalas: INDICADAS	Data: JANEIRO/2021
Modificação:		Observação:	

DIREITOS AUTORAIS RESERVADOS: PROIBIDA QUALQUER MODIFICAÇÃO NO TODO OU EM PARTE, SEM AUTORIZAÇÃO POR ESCRITO DO AUTOR DO PROJETO