




Lista de Materiais	
Pavimento: Reservatório	
Metais	
Registro de esfera 3/4"	1 pç
PVC rígido soldável	
Adapt sold. c/ flange livre p/ cx. d' água 25 mm - 3/4"	1 pç
Adapt sold.curto c/bolsa-rosca p registro 25 mm - 3/4"	2 pç
Tubos 25 mm	0.27 m
União soldável 25 mm	1 pç
Pavimento: Térreo	
Aparelho	
Chuveiro 25mm x 1/2"	1 pç
Torneira de Pia de Cozinha 25 mm - 1/2"	1 pç
Torneira de Tanque de Lavar 25mmx 3/4"	1 pç
Torneira de lavatório 25 mm - 1/2"	1 pç
Vaso Sanitário c/ cx. acoplada 1/2"	1 pç
Metais	
Registro de gaveta bruto Europa 3/4"	1 pç
Registro de pressão c/ canopla cromada 3/4"	1 pç
PVC Acessórios	
Bolsa de ligação p/ vaso sanitário 1.1/2"	1 pç
Engate flexível cobre cromado com canopla 1/2 - 30cm	1 pç
Engate flexível plástico 1/2 - 30cm	1 pç
PVC misto soldável	
Joelho de redução soldável c/ rosca 25 mm - 1/2"	1 pç
Luva soldável c/ rosca 25 mm -3/4"	1 pç
PVC rígido soldável	
Adapt sold.curto c/bolsa-rosca p registro 25 mm - 3/4"	3 pç
Joelho 90° soldável 25 mm	6 pç
Tubos 25 mm	19.02 m
Tê 90 soldável 25 mm	3 pç
União soldável 25 mm	1 pç
PVC soldável azul c/ bucha latão	
Joelho 90° soldável com bucha de latão 25 mm - 3/4"	1 pç
Joelho de redução 90° soldável com bucha de latão 25 mm- 1/2"	3 pç

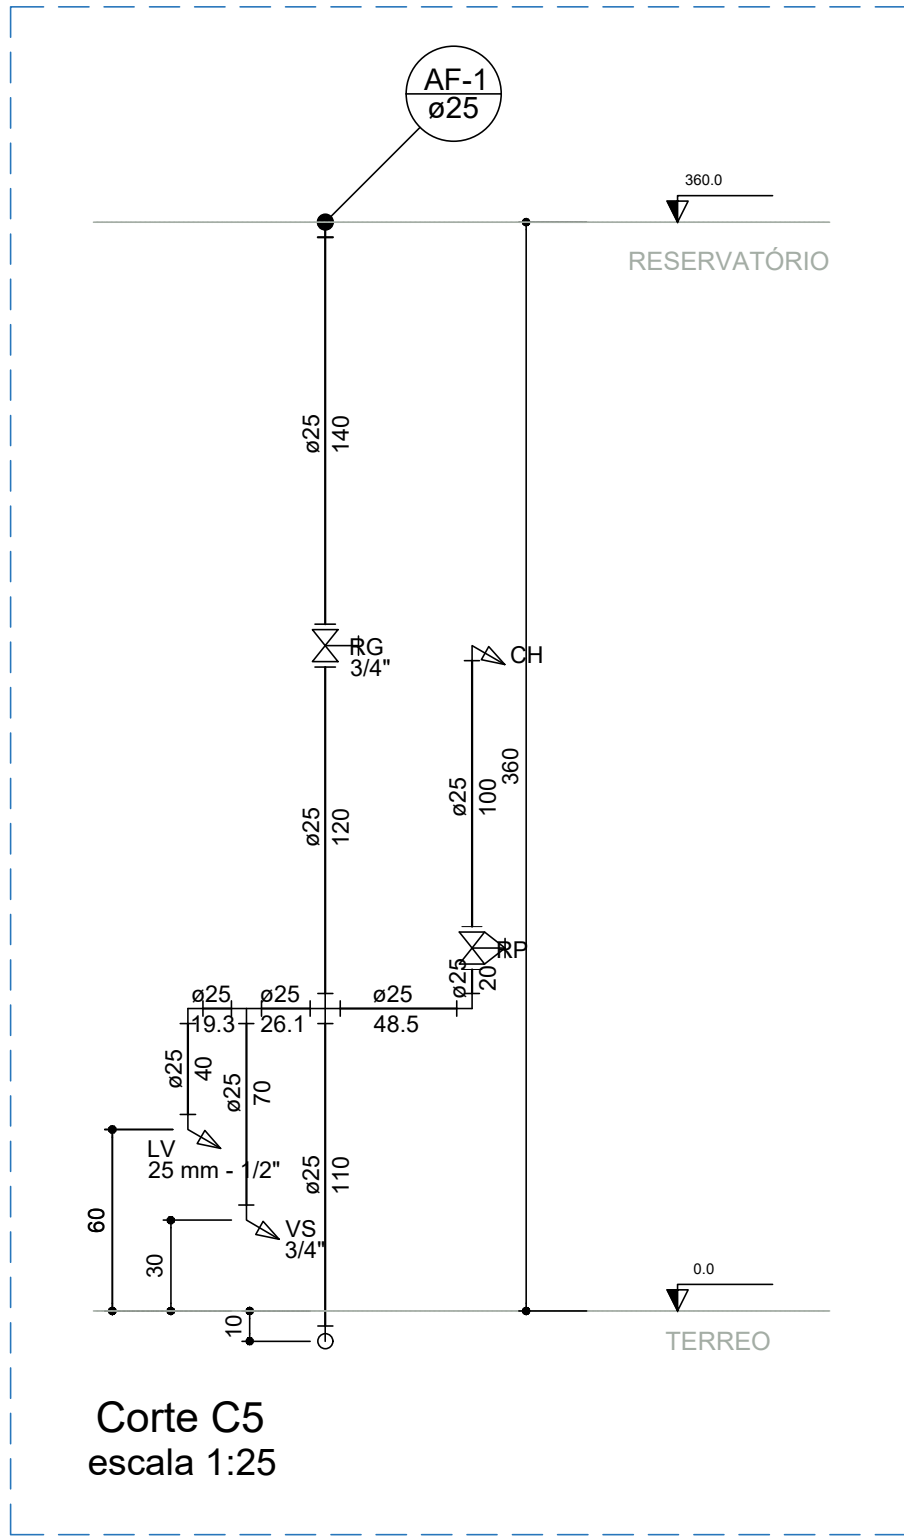


Corte C5
escala 1:25

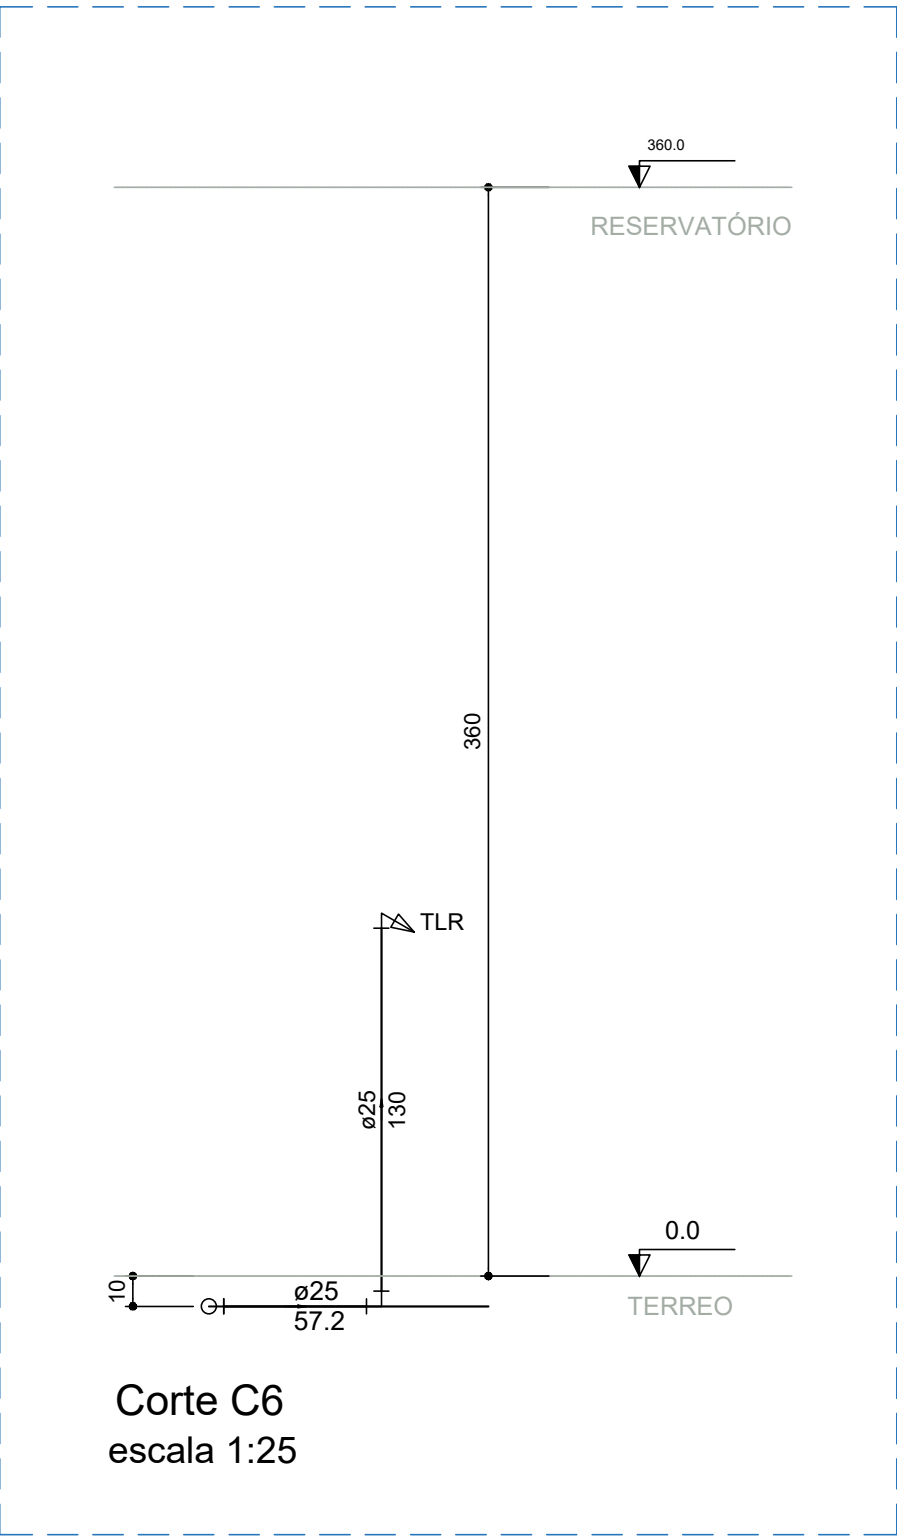


Corte C6
escala 1:25

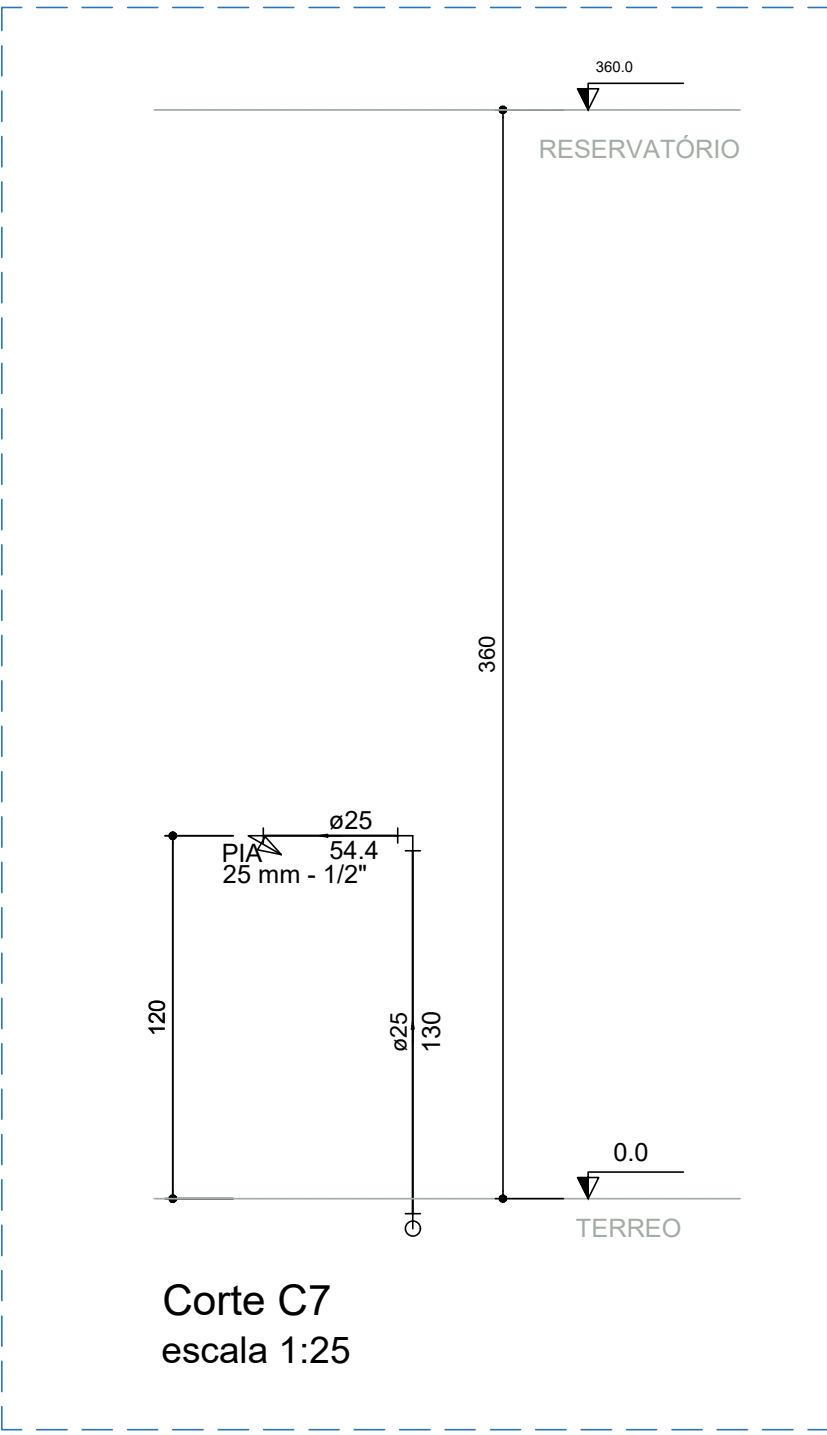


Corte C7
escala 1:25

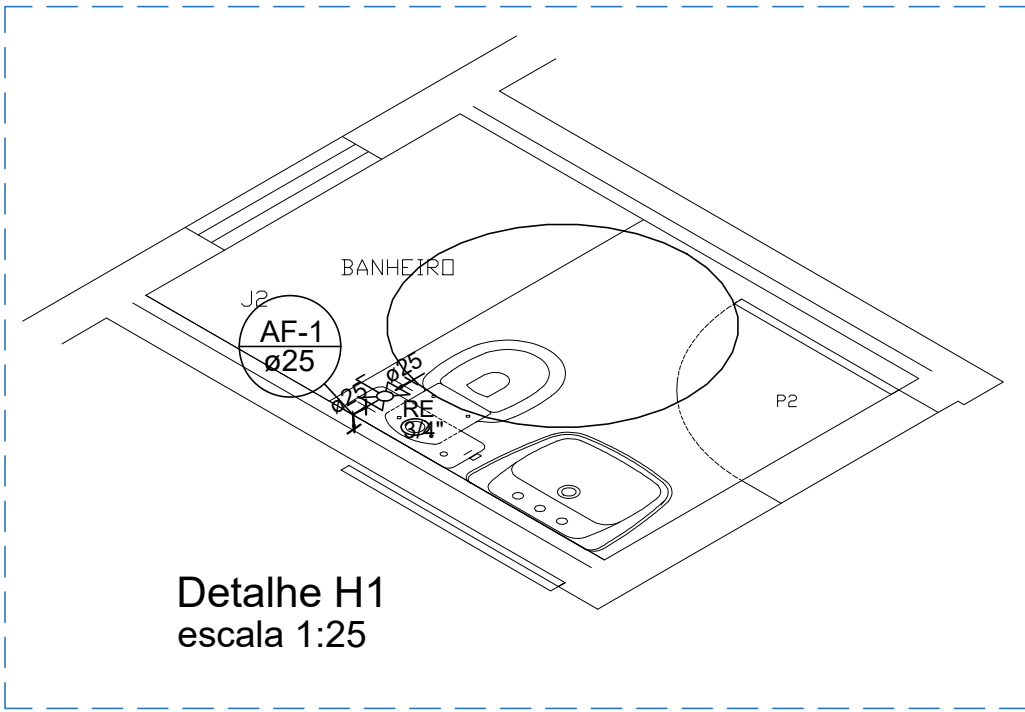


Detalhe H1
escala 1:25

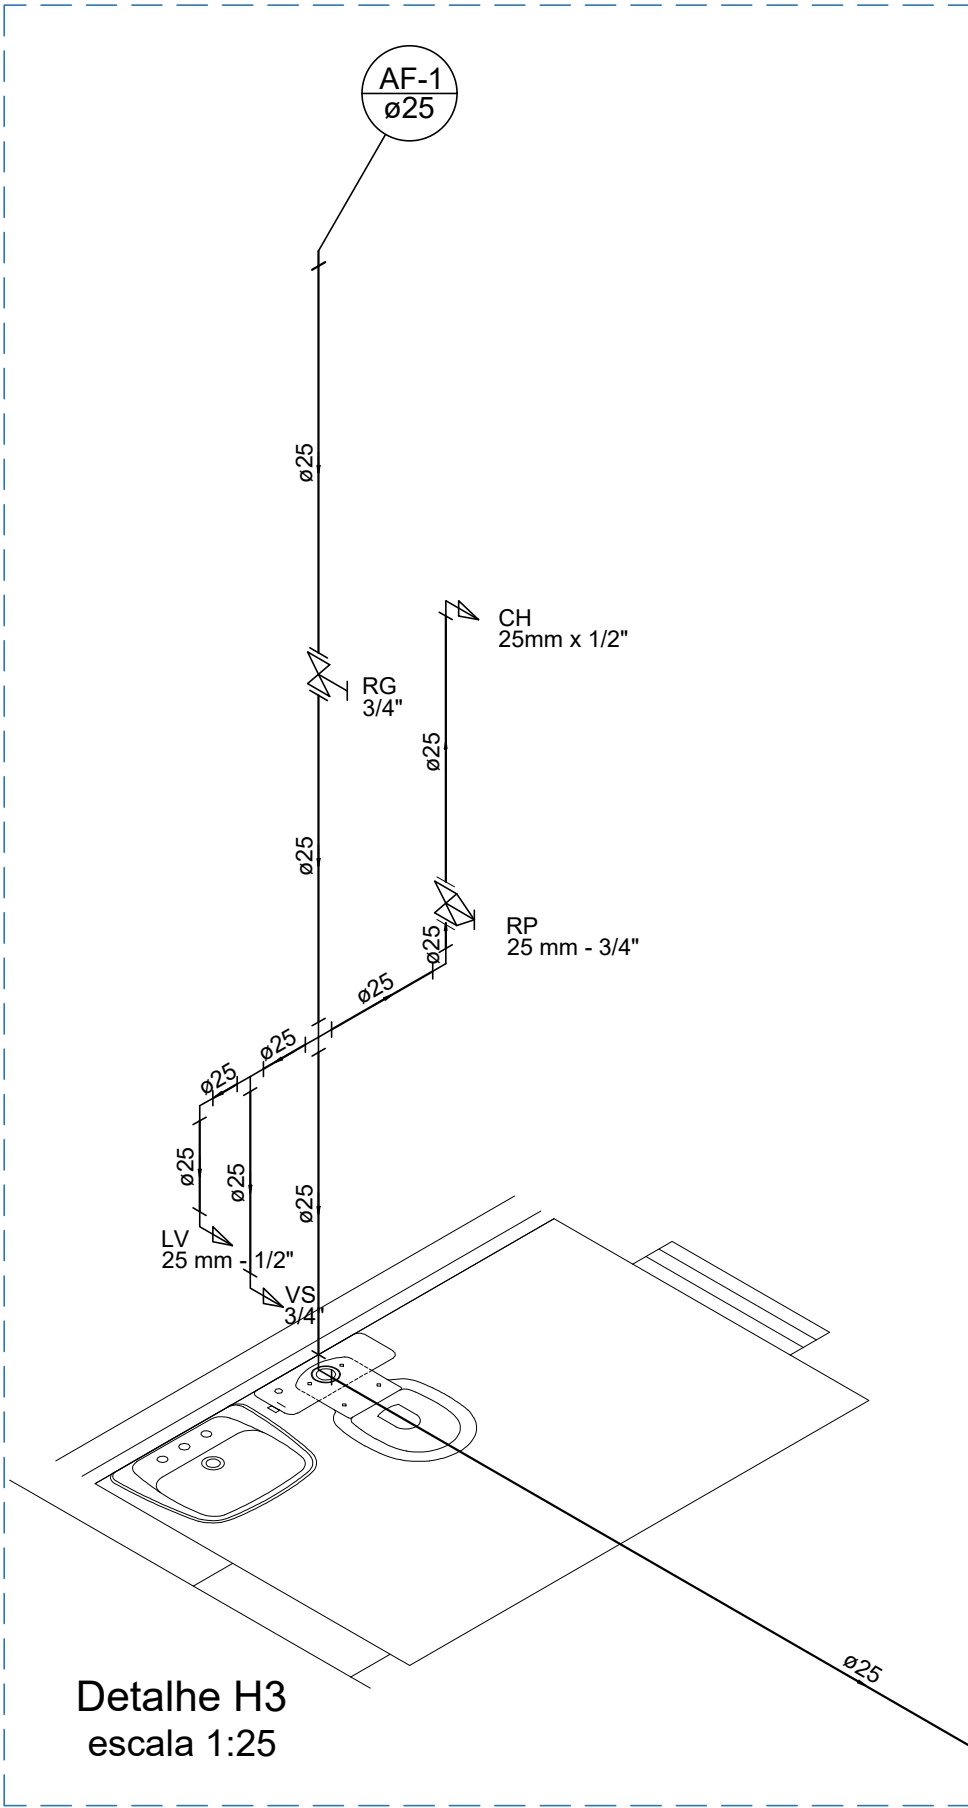

Detalhe H3
escala 1:25

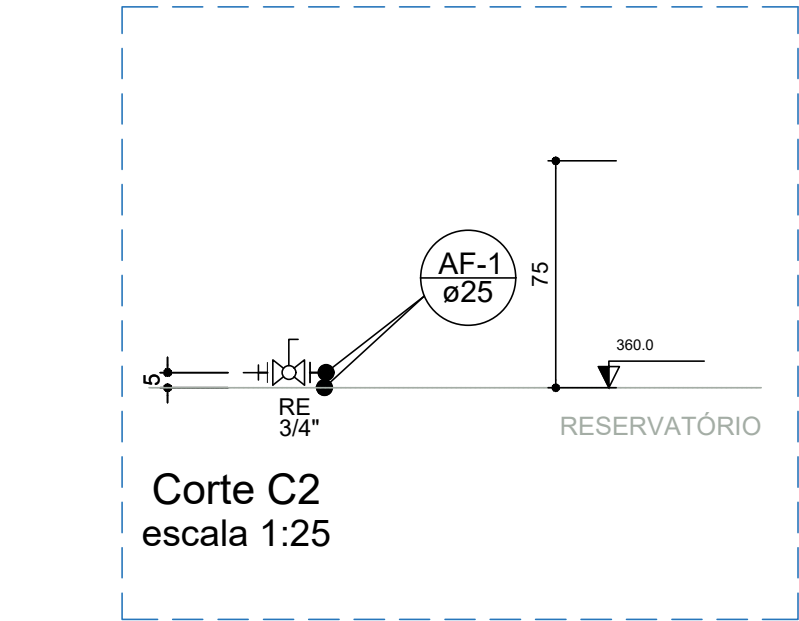

Corte C2
escala 1:25

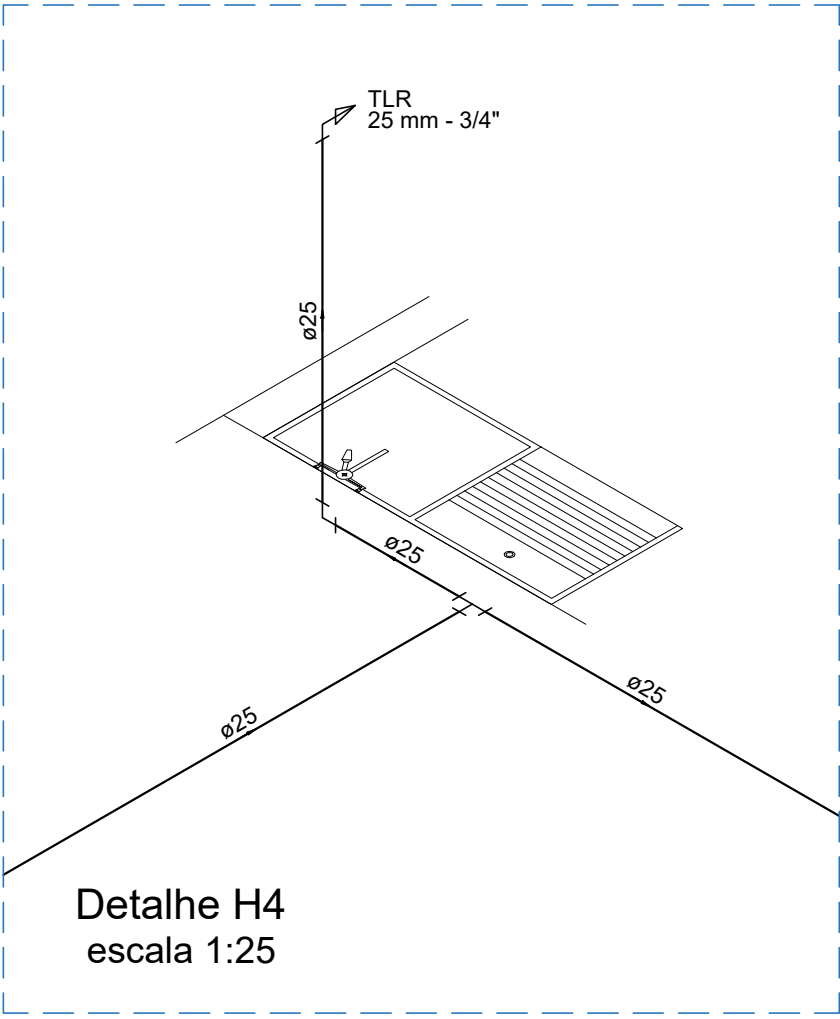

Detalhe H4
escala 1:25

Legenda Detalhada	
Registro bruto gaveta europa c/PVC soldável - RG	
Metais	
Registro de gaveta bruto Europa 3/4"	1 pç
PVC rígido soldável	
Adapt sold curto c/bolsa-rosca p registro 25 mm - 3/4"	2 pç
Registro de Pressão com PVC soldável - RP	
Metais	
Registro de pressão c/ canopla cromada 3/4"	1 pç
PVC misto soldável	
Luva soldável c/ rosca 25 mm -3/4"	1 pç
PVC rígido soldável	
Adapt sold curto c/bolsa-rosca p registro 25 mm - 3/4"	1 pç
Registro esfera VS compacto soldável - RE	
Metais	
Registro esfera VS compacto soldável PVC 25 mm	1 pç

Legenda das indicações	
CH	Chuveiro - 25mm x 1/2"
LV	Lavatório com joelho de 90° - 25 mm - 1/2"
PIA	Pia de cozinha com joelho de 90° - 25 mm - 1/2"
RE	Registro de esfera compacto soldável - 3/4" ou 1/2"
RG	Registro bruto gaveta ABNT c/PVC soldável - 3/4"
RP	Registro de Pressão com PVC soldável - 25 mm - 3/4"
TLR	Tanque de lavar com joelho de 90° - 25 mm - 3/4"
VS	Vaso sanitário com caixa acoplada - 3/4"

Legenda	
Registro bruto gaveta europa c/PVC soldável - RG	
Registro de Pressão com PVC soldável - RP	
Registro esfera VS compacto soldável - RE	

Proprietário: **SÉRGIO FERNANDES DE MEDEIROS**
Profissional responsável
CPF nº 038.328.144-51

Autor: **José Araújo Queiroga de Moraes**
Engº Civil - CREA-210.417.062-1

Execução:

Fiscalização:

Título: PROJETO DE INSTALAÇÕES HIDRÁULICAS DA IMPLANTAÇÃO DE MELHORIAS HABITACIONAIS PARA O CONTROLE DA DOENÇA DE CHANAS, NO MUNICÍPIO DE SERRA NEGRA DO NORTE (HABITAÇÃO DE 3 QUARTOS) - CONV: 1201/2017

Endereço: DIVERSAS COMUNIDADES DA ZONA RURAL DE SERRA NEGRA DO NORTE/RN

Conteúdo: CORTES C1 AO C7
DETALHES H1 AO H5
LEGENDAS
LISTA DE MATERIAIS

Prancha: **02**/02

Desenho: V. CARLOS

Escalas: INDICADAS

Data: JANEIRO/2021

Modificação:

Observação:

DIREITOS AUTORAIS RESERVADOS: PROIBIDA QUALQUER MODIFICAÇÃO NO TODO OU EM PARTE, SEM AUTORIZAÇÃO POR ESCRITO DO AUTOR DO PROJETO.