



Detalhe S1
escala 1:25

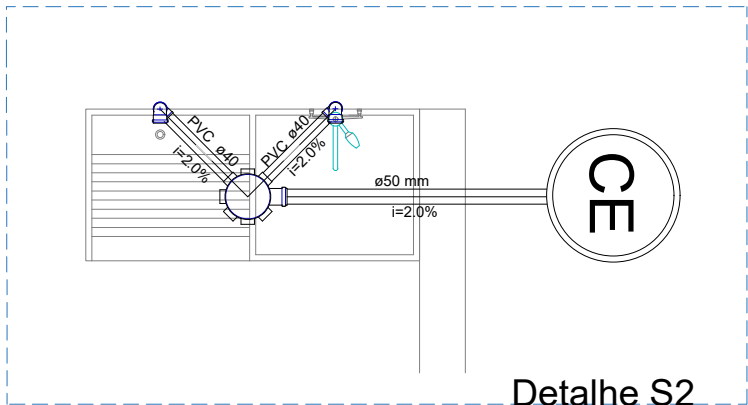

Detalhe S2
escala 1:25

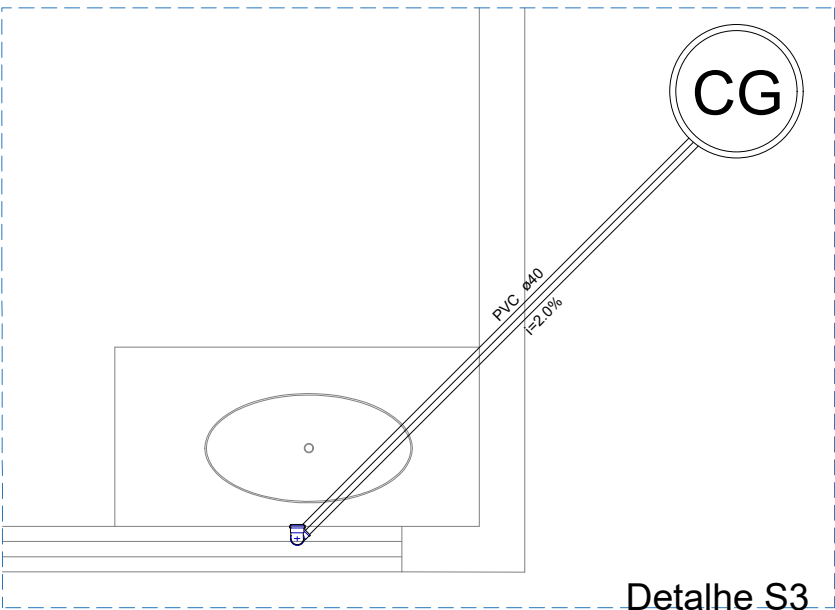

Detalhe S3
escala 1:25

Legenda Detalhada	
	Ralo seco
	PVC Acessórios
	Ralo seco
	40 mm1 pç
	Caixas Inspeção Esgoto Simples
	Caixas de Passagem
	Caixa de inspeção esgoto simples em concreto pré moldado DN 60 cm1 pç
	Caixas de Gordura
	Caixas de Passagem
	Caixa de gordura em concreto pré-moldado DN 40 mm1 pç
	Caixas de Espuma
	Caixas de Espuma
	Caixa de espuma em concreto pré-moldado DN 40 mm1 pç
	Joelho 45
	PVC Esgoto
	Joelho 45
	40 mm1 pç
	Pia de Cozinha Residencial com Sifão 40mm
	PVC Acessórios
	Sifão de copo p/ pia e lavatório
	1" - 1.1/2"1 pç
	Válvula p/ pia
	1"1 pç
	PVC Esgoto
	Curva 90 curta
	40 mm1 pç
	Joelho 90 c/anel p/ esgoto secundário
	40 mm - 1.1/2"1 pç
	Tubo rígido c/ ponta lisa
	40 mm0.60 m
	Tanque de Lavar Roupas DN 40mm
	PVC Acessórios
	Sifão flexível c/ Adaptador
	1.1/2" - 1.1/2"1 pç
	Válvula p/ tanque
	1 1/2"1 pç
	PVC Esgoto
	Curva 90 curta
	40 mm1 pç
	Joelho 90 c/anel p/ esgoto secundário
	40 mm - 1.1/2"1 pç
	Tubo rígido c/ ponta lisa
	40 mm0.60 m
	Vaso Sanitário c/ J90°
	PVC Esgoto
	Joelho 90
	100 mm1 pç
	Terminal de ventilação
	PVC Esgoto
	Terminal de ventilação
	50 mm2 pç



Proprietário:

SERGIO FERNANDES DE MEDEIROS
Prefeito Municipal
CPF nº 008.324.144-51

Autor:

José Aroldo Queiroga de Moraes
Engº Civil - CREA-210.417.062-1

Execução:

Fiscalização:

Título: IMPLANTAÇÃO DE MELHORIAS HABITACIONAIS PARA O CONTROLE DA DOENÇA DE CHAGAS, NO MUNICÍPIO DE SERRA NEGRA DO NORTE - CONVÊNIO 1201/2017. (3 QUARTOS)

Endereço:

SÍTIO FLORESTA, ZONA RURAL DE SERRA NEGRA DO NORTE/RN

Conteúdo:

DETALHES S1, S2 E S3 E LEGENDAS

Prancha:

02/03

Desenho:

DAIRLE MELO

Escala:

INDICADAS

Data:

JANEIRO/2021

Modificação:

Observação: