



PLANTA DE COBERTURA
esc 1:50

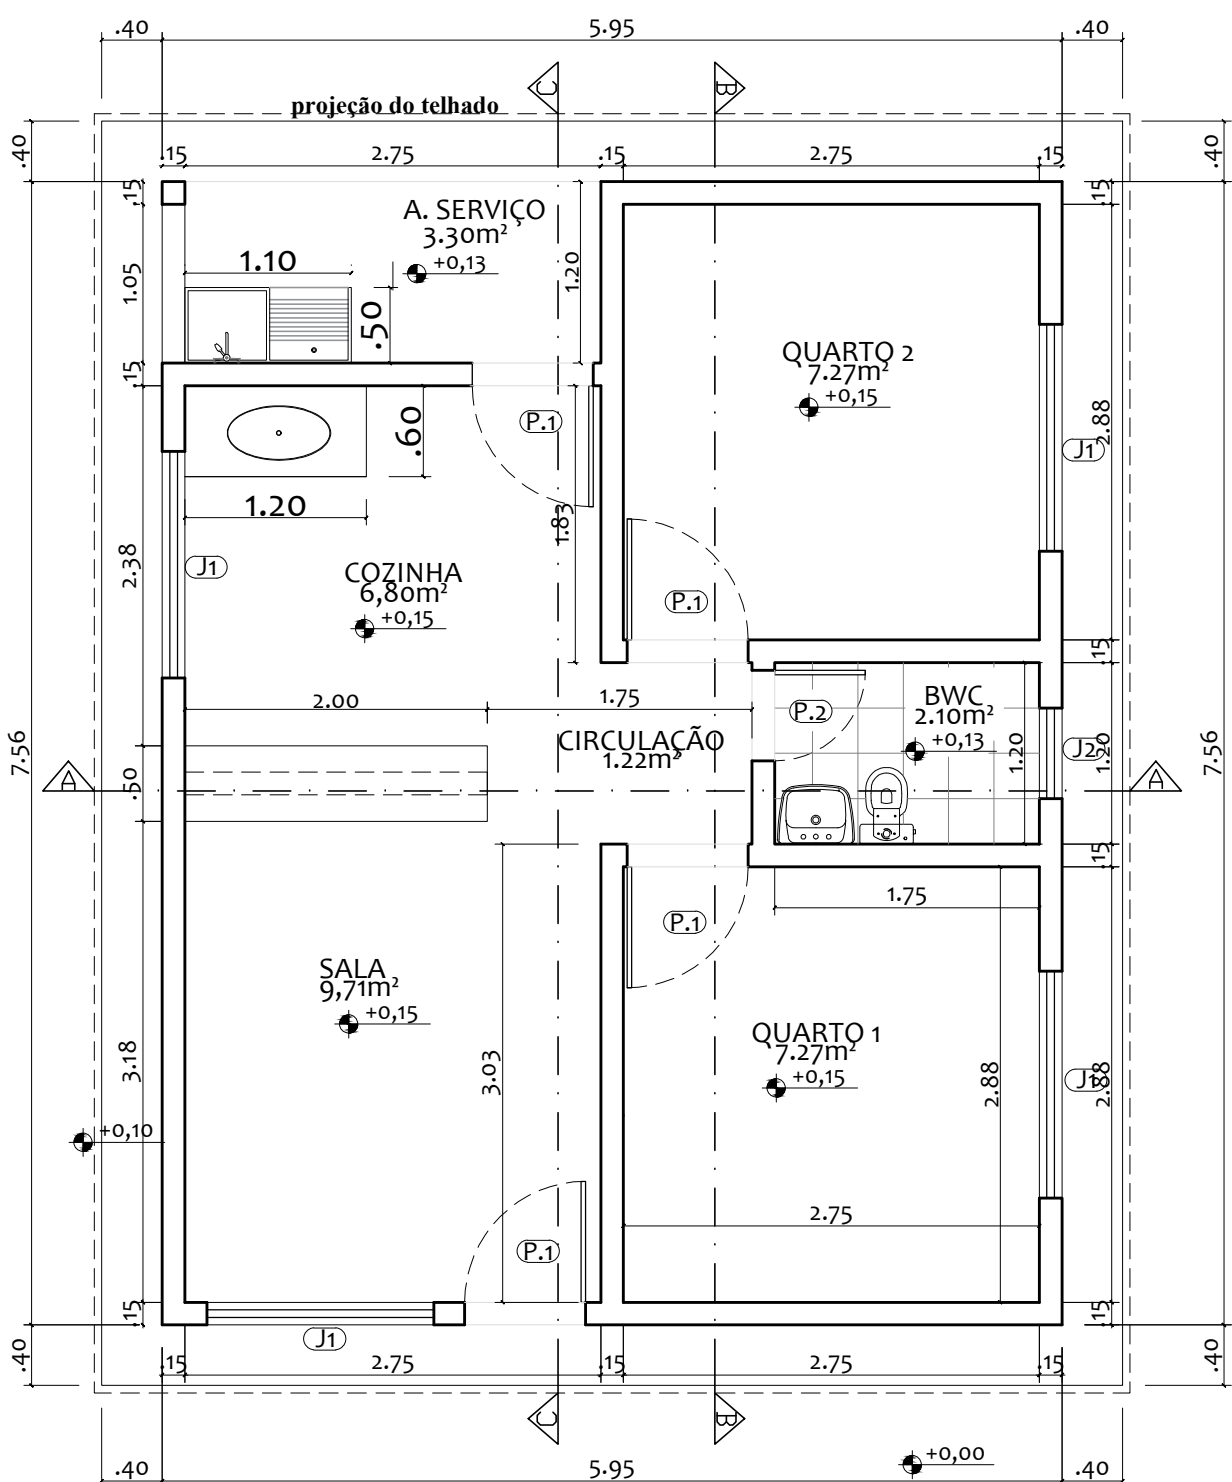

PLANTA BAIXA
esc 1:50

QUADRO DE ESQUADRIAS						
JANELAS						
CÓDIGO	LARGURA	ALTURA	PEITORIL	ÁREA (m²)	AMBIENTES	QUANTIDADE
J1	1.50	1.00	1.10	1.50	COZINHA, SALA, QUARTO 1, QUARTO 2	04
J2	0.60	0.60	1.80	0.36	BWC	01
PORTAS						
P1	0.80	2.10	-	1.68	COZINHA, SALA, QUARTO 1, QUARTO 2	04
P2	0.60	2.10	-	1.26	BWC	01

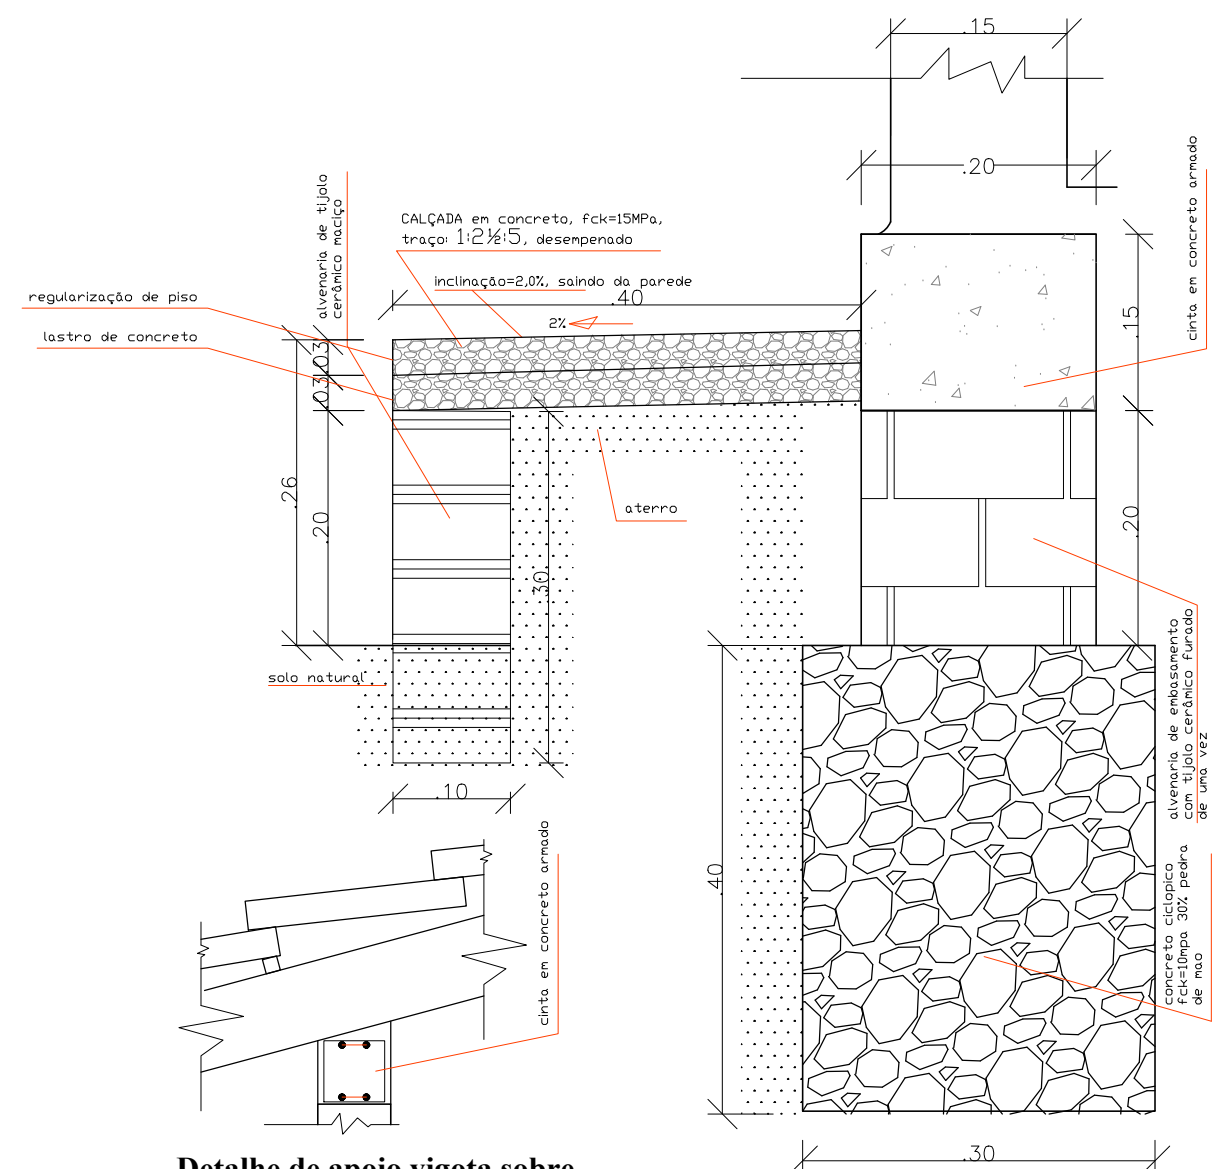

DETALHE DE ALICERCE E CALÇADA SEM ESCALA

	
 Proprietário: SÉRGIO FERNANDES DE MEDEIROS Prefeito Municipal CPF nº 009.324.144-51	 Autor: José Aroldo Queiroga de Moraes Engº Civil - CREA: 210.417.062-1
Execução:	Fiscalização:
Título: IMPLANTAÇÃO DE MELHORIAS HABITACIONAIS PARA O CONTROLE DA DOENÇA DE CHAGAS, NO MUNICÍPIO DE SERRA NEGRA DO NORTE - CONVÊNIO 1201/2017 - CASA 02 QUARTOS	
Endereço: DIVERSAS COMUNIDADES DA ZONA RURAL DE SERRA NEGRA DO NORTE	
Conteúdo: PLANTA BAIXA, PLANTA DE COBERTURA E DETALHE	Prancha: 01/02
Desenho: INDICADAS	Data: JANEIRO/2021
Modificação:	Observação:
DIREITOS AUTORAIS RESERVADOS: PROIBIDA QUALQUER MODIFICAÇÃO NO TODO OU EM PARTE, SEM AUTORIZAÇÃO POR ESCRITO DO AUTOR DO PROJETO.	