


PLANTA DE COBERTURA
esc 1:50

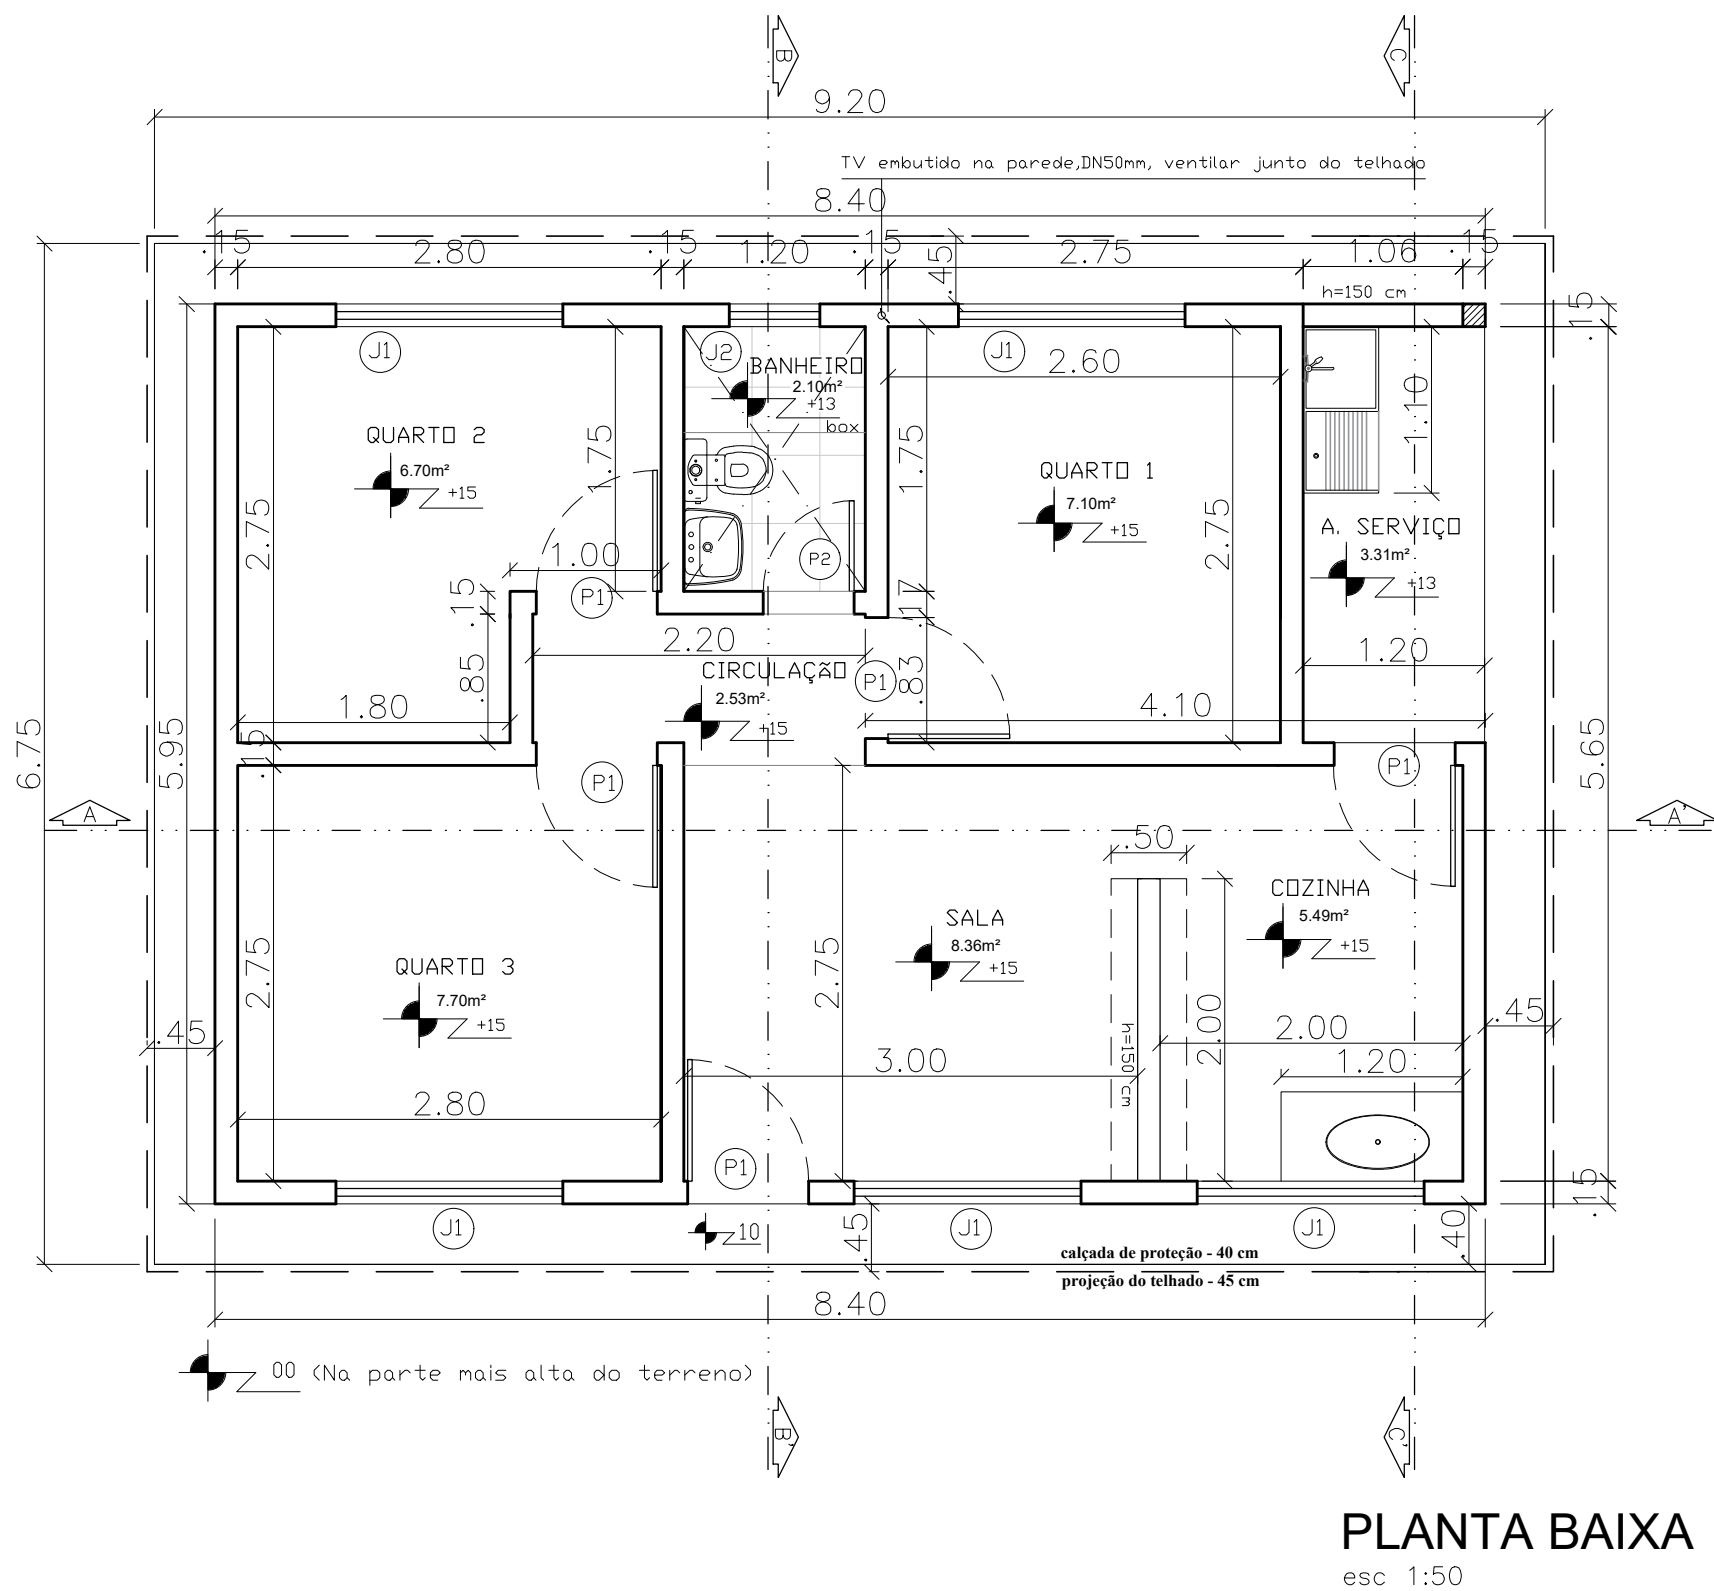

PLANTA BAIXA
esc 1:50

QUADRO DE ESQUADRIAS				
PORTAS				
Símbolo	Langura (m)	Altura (m)	Peitoril (m)	Quantidade
P1	0,80	2,10	-	5
P2	0,60	2,10	-	1
Total				6
JANELAS				
J1	1,50	1,00	1,10	5
J2	0,60	0,60	1,80	1
Total				6



Proprietário: **SÉRGIO FERNANDES DE MEDEIROS**
Prefeito Municipal
CPF nº 009.324.144-51

Autor: **José Aroldo Queiroga de Moraes**
Engº Civil - CREA: 210.417.062-1

Execução:

Fiscalização:

Título: **IMPLANTAÇÃO DE MELHORIAS HABITACIONAIS PARA O CONTROLE DA DOENÇA DE CHAGAS, NO MUNICÍPIO DE SERRA NEGRA DO NORTE - CONVÊNIO 1201/2017 - CASA 03 QUARTOS**

Endereço: **DIVERSAS COMUNIDADES DA ZONA RURAL DE SERRA NEGRA DO NORTE**

Conteúdo: **PLANTA DE COBERTURA
PLANTA BAIXA
QUADRO DE ESQUADRIAS**

Prancha: **01/02**

Desenho: Escalas: **INDICADAS**

Data: **JANEIRO/2021**

Modificação: Observação: