
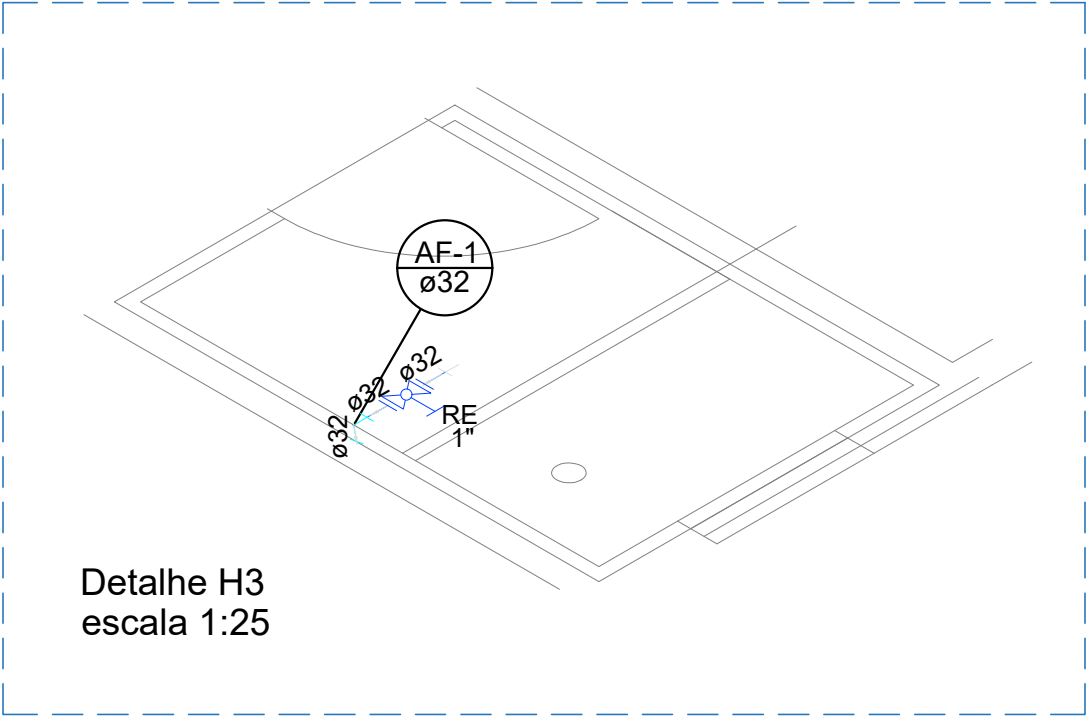
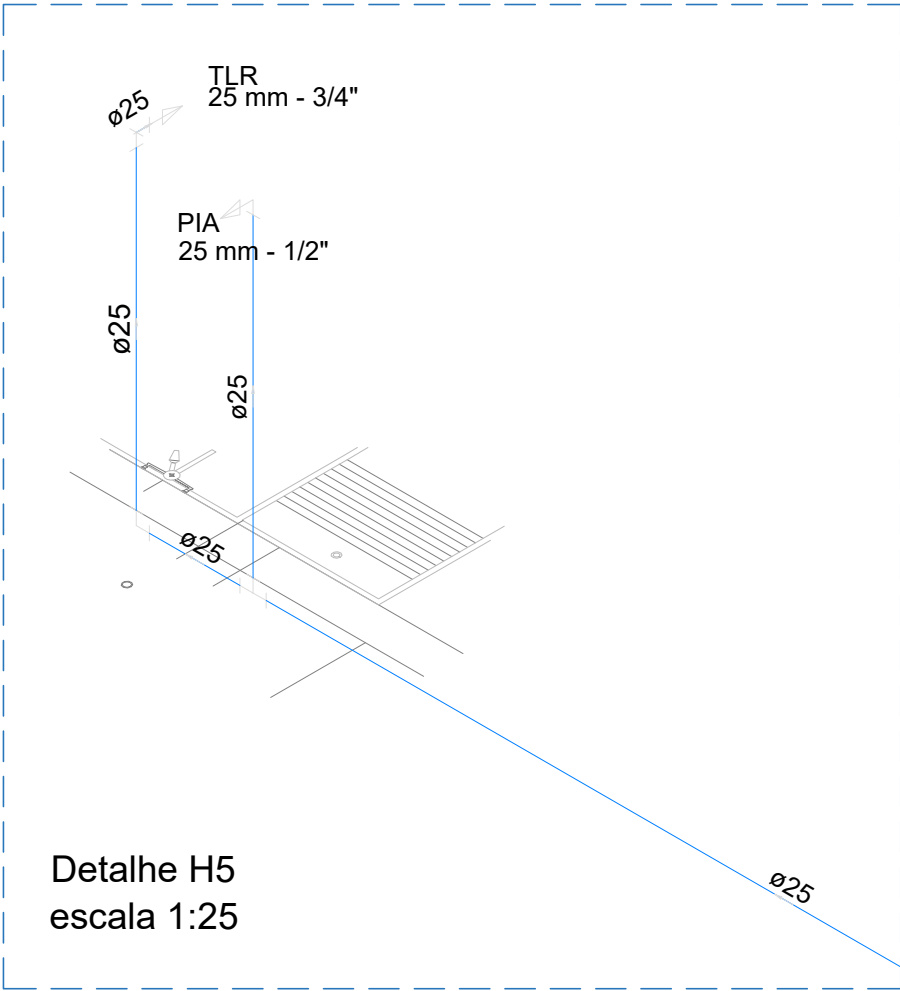
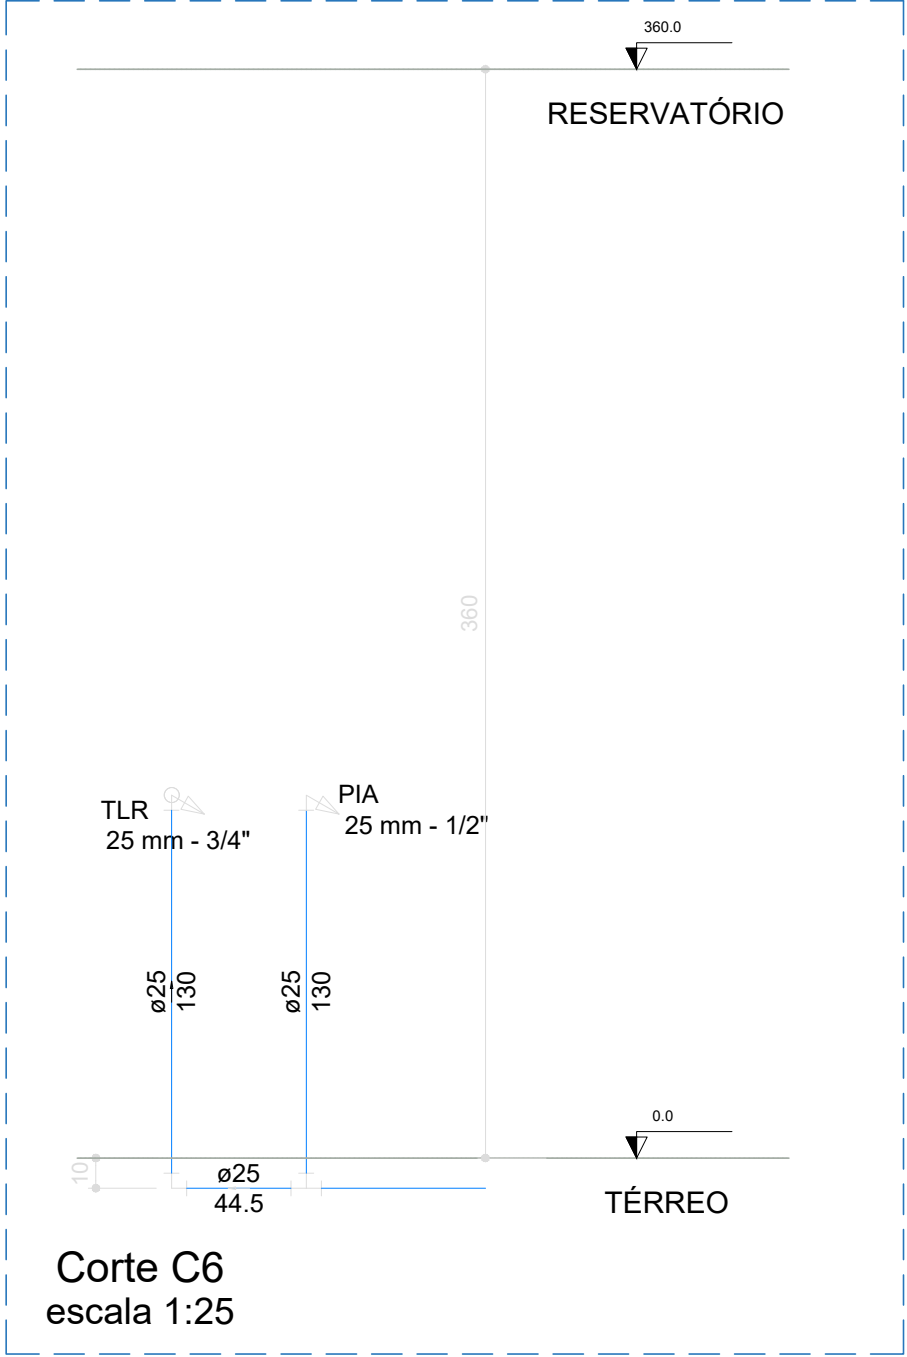
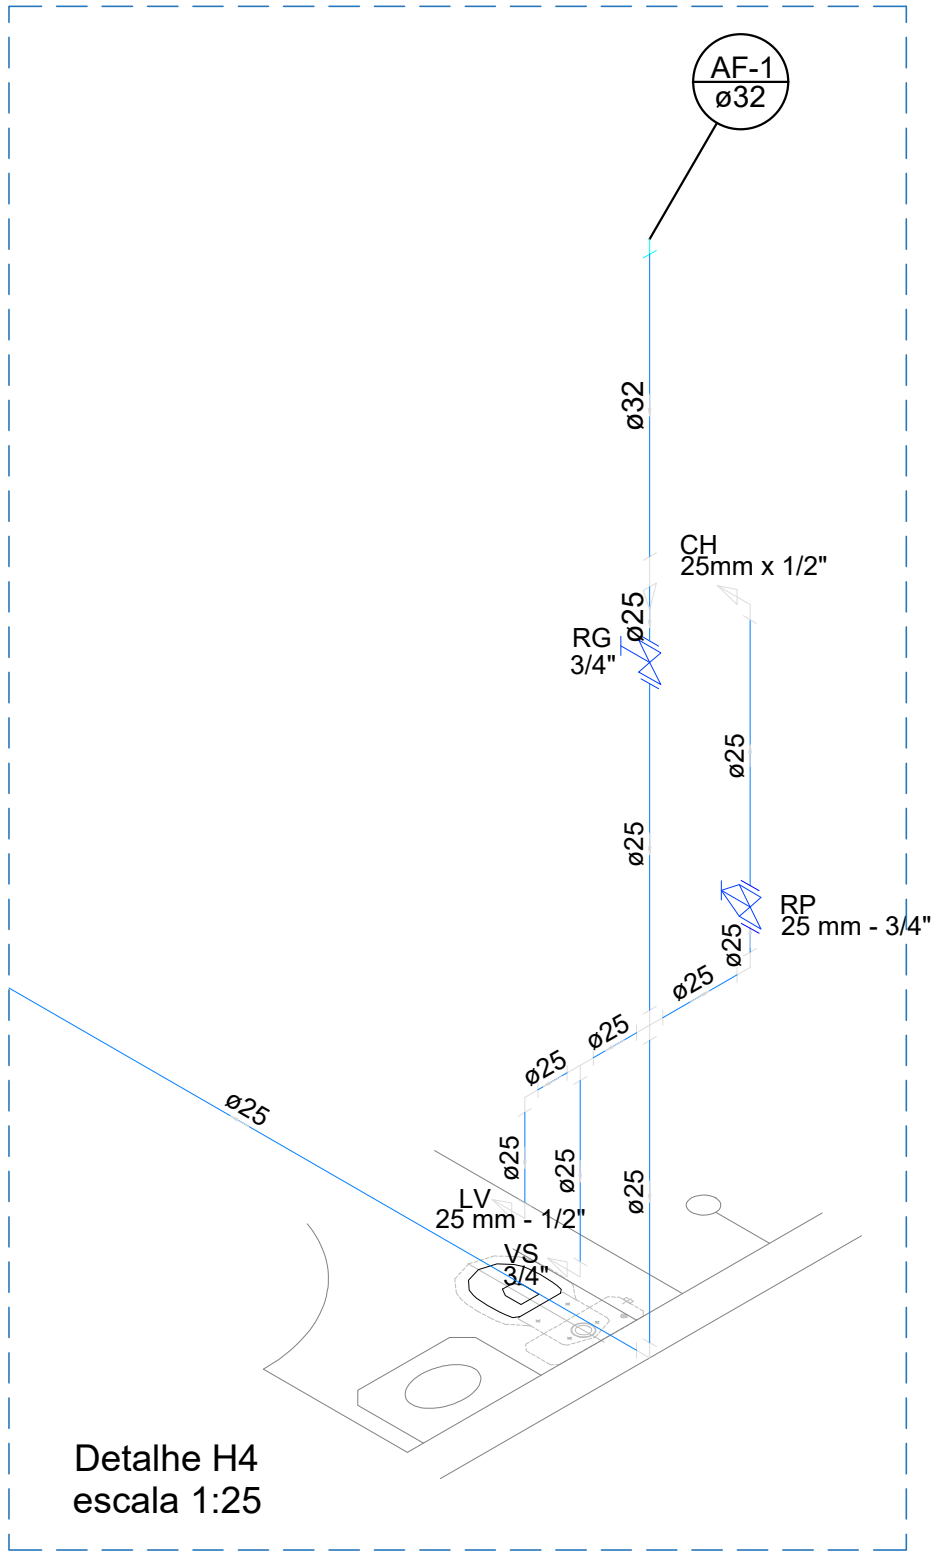
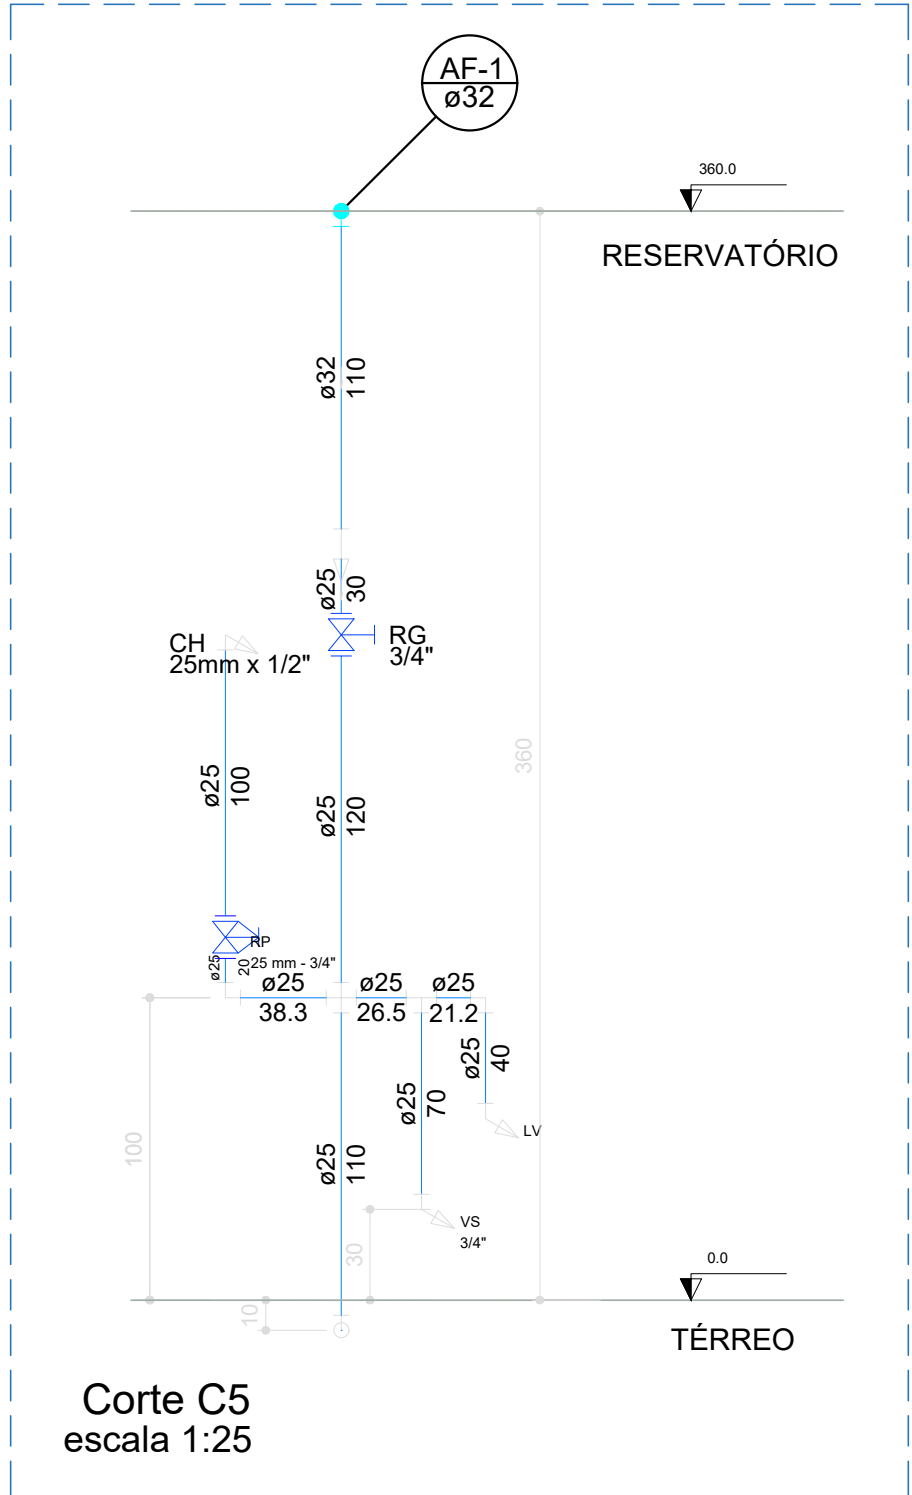


Lista de Materiais	
Pavimento: Reservatório	
PVC rígido soldável	
Água fria	
Adapt sold. c/ flange livre p/ cx. d' água 32 mm - 1"	1 pç
Adapt sold.curto c/bolsa-rosca p registro 32 mm - 1"	2 pç
Joelho 90° soldável 32 mm	1 pç
Tubos 32 mm	0.34 m
Pavimento: Térreo	
Aparelho	
Chuveiro 25mm x 1/2"	1 pç
Torneira de Pia de Cozinha 25 mm - 1/2"	1 pç
Torneira de Tanque de Lavar 25mmx 3/4"	1 pç
Torneira de lavatório 25 mm - 1/2"	1 pç
Vaso Sanitário c/ cx. acoplada 1/2"	1 pç
Metais	
Registro de gaveta bruto ABNT 3/4"	1 pç
Registro de pressão c/ canopla cromada 3/4"	1 pç
PVC Acessórios	
Bolsa de ligação p/ vaso sanitário 1.1/2"	1 pç
Engate flexível cobre cromado com canopla 1/2 - 30cm	1 pç
Engate flexível plástico 1/2 - 30cm	1 pç
PVC misto soldável	
Joelho de redução soldável c/ rosca 25 mm - 1/2"	1 pç
Luva soldável c/ rosca 25 mm -3/4"	1 pç
PVC rígido soldável	
Adapt sold.curto c/bolsa-rosca p registro 25 mm - 3/4"	3 pç
Bucha de redução sold. curta 32 mm - 25 mm	1 pç
Cruzeta soldável 25 mm	1 pç
Joelho 90° soldável 25 mm	6 pç
Luva soldável 32 mm	1 pç
Tubos 25 mm	15.42 m
32 mm	1.10 m
Tê 90 soldável 25 mm	1 pç
PVC soldável azul c/ bucha latão	
Joelho 90° soldável com bucha de latão 25 mm - 3/4"	1 pç
Joelho de redução 90° soldável com bucha de latão 25 mm- 1/2"	3 pç

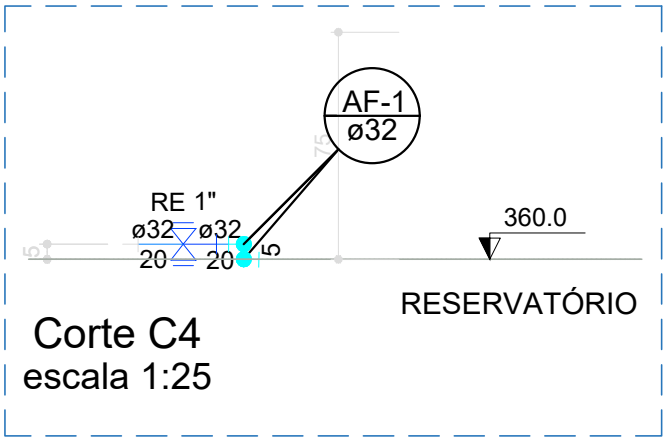

Legenda Detalhada	
Pavimento: Reservatório	
Registro de Esfera PVC rígido soldável - RE	
Metais	
Registro de esfera 1"	1 pç
PVC rígido soldável	
Adapt sold.curto c/bolsa-rosca p registro 32 mm - 1"	2 pç
Pavimento: Térreo	
Registro bruto gaveta ABNT c/PVC soldável - RG	
Metais	
Registro de gaveta bruto ABNT 3/4"	1 pç
PVC rígido soldável	
Adapt sold.curto c/bolsa-rosca p registro 25 mm - 3/4"	2 pç
Registro de Pressão com PVC soldável - RP	
Metais	
Registro de pressão c/ canopla cromada 3/4"	1 pç
PVC misto soldável	
Luva soldável c/ rosca 25 mm -3/4"	1 pç
PVC rígido soldável	
Adapt sold.curto c/bolsa-rosca p registro 25 mm - 3/4"	1 pç

Legenda das indicações	
CH	Chuveiro - 25mm x 1/2"
LV	Lavatório com joelho de 90° - 25 mm - 1/2"
PIA	Pia de cozinha com joelho de 90° - 25 mm - 1/2"
RG	Registro bruto gaveta ABNT c/PVC soldável - 3/4" ou 1"
RP	Registro de Pressão com PVC soldável - 25 mm - 3/4"
TLR	Tanque de lavar com joelho de 90° - 25 mm - 3/4"
VS	Vaso sanitário com caixa acoplada - 3/4"

Legenda	
Registro bruto gaveta ABNT c/PVC soldável - RG	
Registro de Pressão com PVC soldável - RP	



Proprietário:	SÉRGIO FERNANDES DE MEDEIROS Prefeito Municipal CPF nº 008.324.144-51	Autor:	José Aroldo Queiroga de Moraes Engº Civil - CREA-210.417.062-1
Execução:		Fiscalização:	
Título:	PROJETO DE INSTALAÇÕES HIDRÁULICAS DA IMPLANTAÇÃO DE MELHORIAS HABITACIONAIS PARA O CONTROLE DA DOENÇA DE CHANAS, NO MUNICÍPIO DE SERRA NEGRA DO NORTE (HABITAÇÃO DE 2 QUARTOS) - CONV: 1201/2017		
Endereço:	DIVERSAS COMUNIDADES DA ZONA RURAL DE SERRA NEGRA DO NORTE/RN		
Conteúdo:	CORTE C4, C5 E C6 DETALHES H3, H4 E H5 LEGENDAS LISTA DE MATERIAIS		Prancha: 02/02
Desenho:	V. CARLOS		Escalas: INDICADAS
Modificação:			Data: JANEIRO/2021
Observação:			