



DETALHE DO TANQUE SÉPTICO COM BIOFILTRO
ESCALA: 1/25

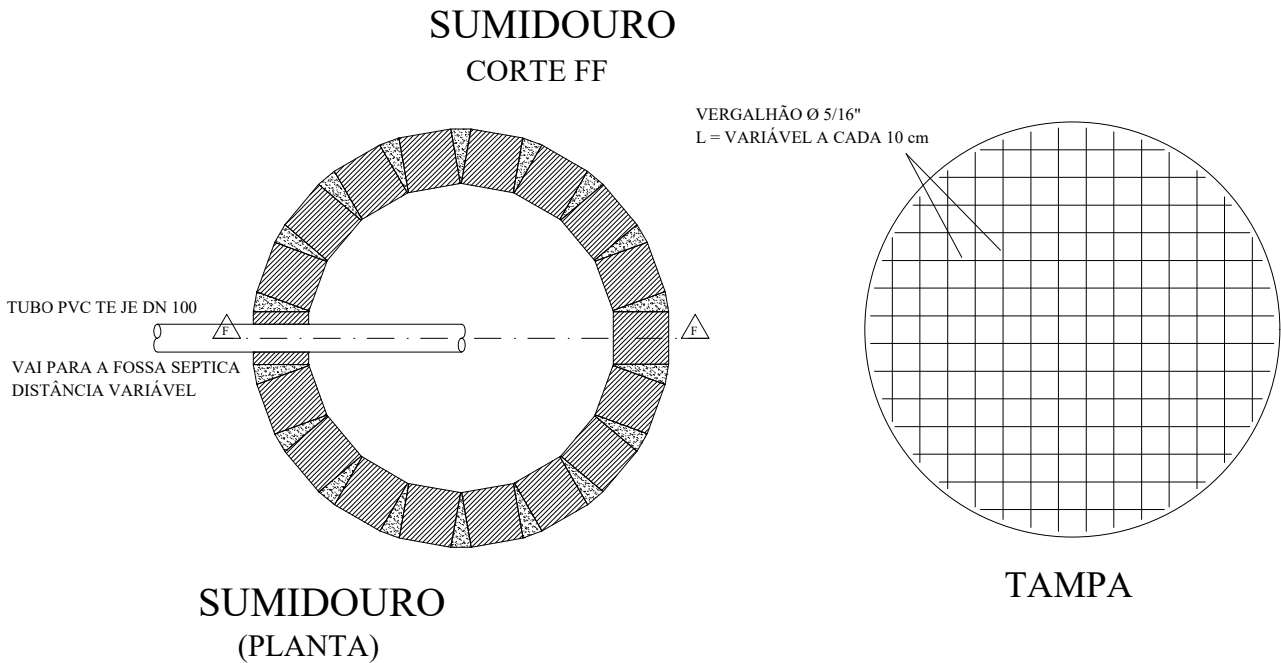

DETALHE DO SUMIDOURO
ESCALA: 1/2500

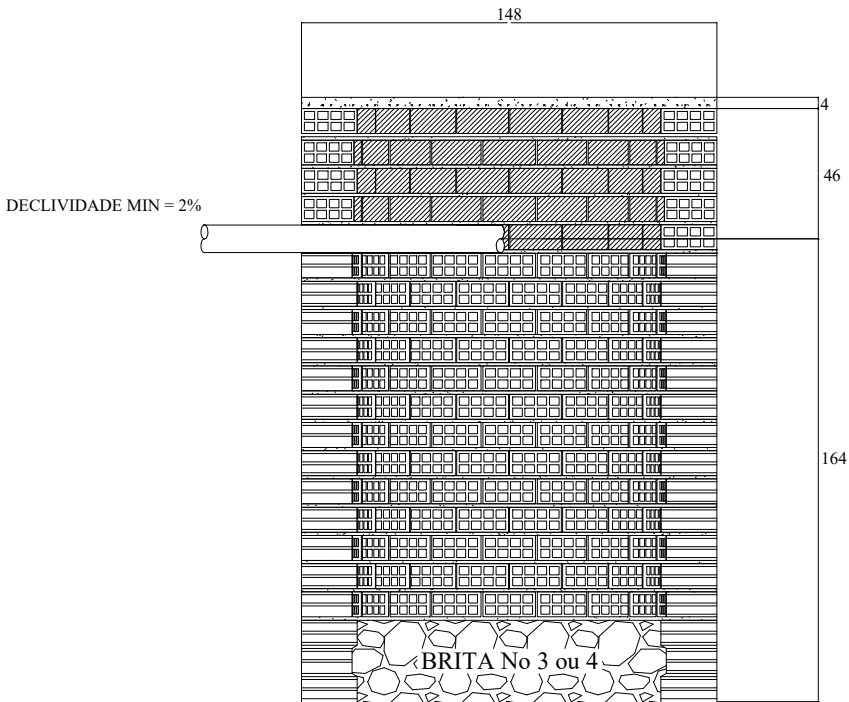

Proprietário:

SERGIO FERNANDES DE MEDEIROS
Proteção Municipal
CPF nº 008.324.144-51

Autor:

José Aroldo Queiroga de Moraes
Engº Civil - CREA: 210.417.062-1

Execução:

Fiscalização:

Título: IMPLANTAÇÃO DE MELHORIAS HABITACIONAIS PARA O CONTROLE DA DOENÇA DE CHAGAS, NO MUNICÍPIO DE SERRA NEGRA DO NORTE - CONVÊNIO 1201/2017. (3 QUARTOS)

Endereço:

SÍTIO FLORESTA, ZONA RURAL DE SERRA NEGRA DO NORTE/RN

Conteúdo:

TANQUE SÉPTICO COM BIOFILTRO E SUMIDOURO

Prancha:

03/03

Desenho:

DAÍRLE MELO

Escala:

INDICADAS

Data:

JANEIRO/2021

Modificação:

Observação: