


PLANTA DE LOCALIZAÇÃO - VISTA 01



PLANTA DE LOCALIZAÇÃO - VISTA 03

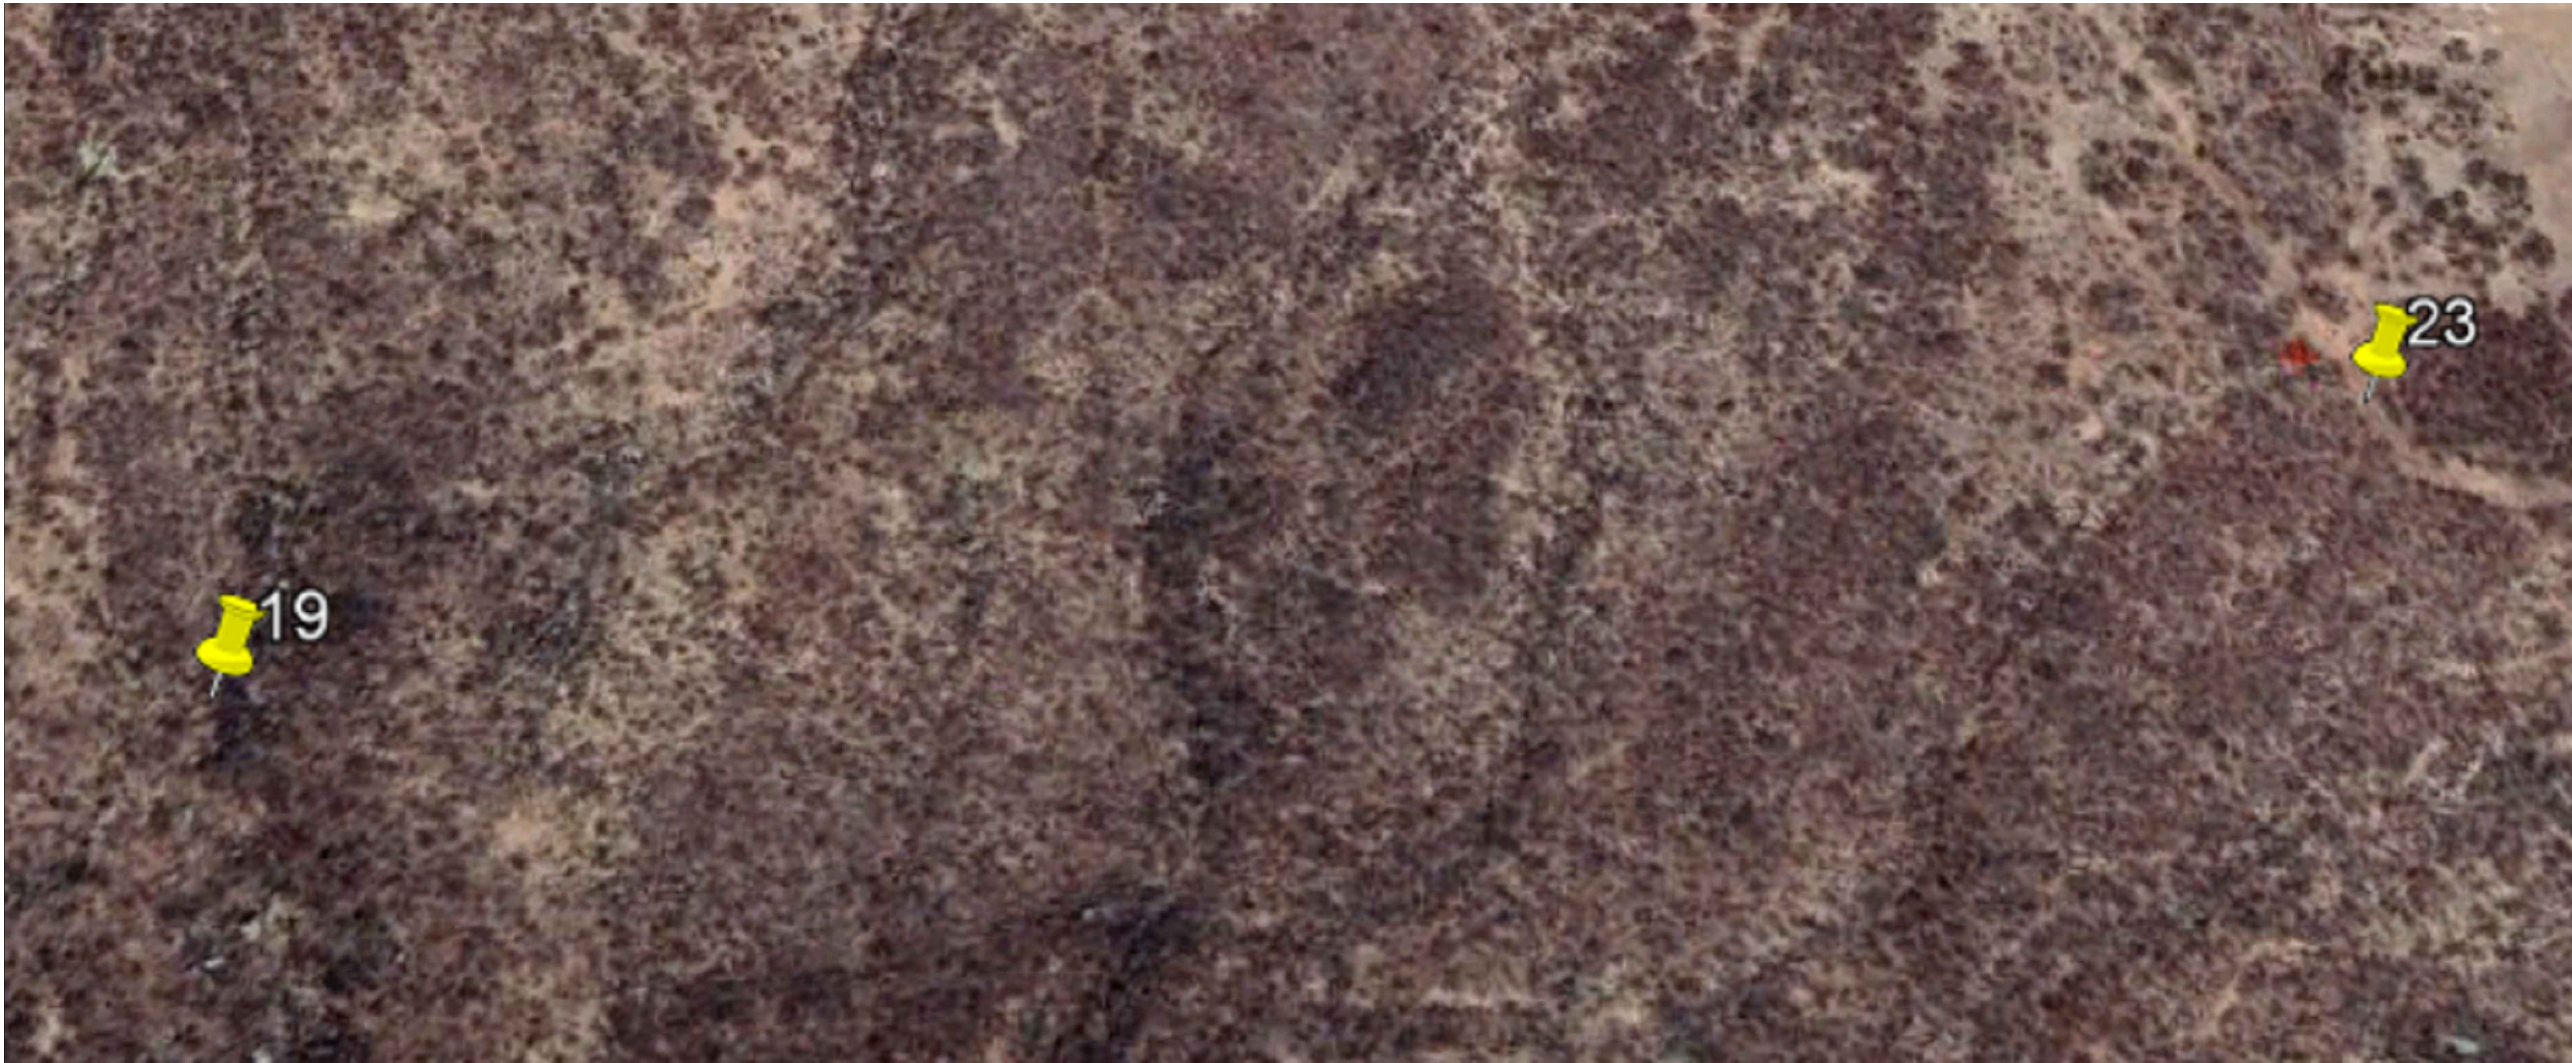

PLANTA DE LOCALIZAÇÃO - VISTA 02

	BENEFICIÁRIO / LOCALIZAÇÃO		BENEFICIÁRIO / LOCALIZAÇÃO
01	ANGELINA MARINA DA CONCEIÇÃO (690861.51 m E - 9274633.28 m S)	13	LÚCIA PAULO DA COSTA (690767.56 m E - 9275008.40 m S)
02	CARMELITA FARIA (689576.06 m E - 9275169.16 m S)	14	MANOEL NETO MARIZ (689585.31 m E - 9275178.35 m S)
03	EDILENE MARIA DA SILVA (689533.60 m E - 9275332.13 m S)	15	MARCONI DE SOUZA MORAIS (690484.33 m E - 9274840.41 m S)
04	ELIZABETH MARIA DE ARAÚJO (68579.55 m E - 9275292.03 m S)	16	MARIA ÁLVARES MARIZ FARIA (689729.91 m E - 9275239.29 m S)
05	ENÉAS MARIZ NETO (689481.37 m E - 9275329.23 m S)	17	MARIA APARECIDA DA SILVA ARAÚJO (690781.64 m E - 9274636.63 m S)
06	EULINA MARIZ SOBRINHO (690896.53 m E - 9274989.52 m S)	18	MARIA DA CONCEIÇÃO FARIA ARAÚJO (689665.28 m E - 9275205.72 m S)
07	GEIZIANE MARIA MONTEIRO (690224.54 m E - 9275342.05 m S)	19	MARIA JOSÉ DE MEDEIROS ARAÚJO (688904.81 m E - 974732.15 m S)
08	GILTON LUIZ BRITO SILVA (690859.55 m E - 9274955.89 m S)	20	MARIA SANTANA MARIZ (689582.30 m E - 9275196.79 m S)
09	JERRY ADRIANO MARIZ (689475.18 m E - 9275316.96 m S)	21	MARILENE ANA MARIZ (689625.30 m E - 9275193.57 m S)
10	JOSÉ GERALDO LUCINDA (689781.93 m E - 9275355.85 m S)	22	MARLENE FARIA MARIZ (689594.49 m E - 9275169.10 m S)
11	KÁTIA CILENE MARIZ FARIA (689732.95 m E - 9275230.07 m S)	23	NILO JOSUÉ ÁLVARES JÚNIOR (689617.96 m E - 9274843.38 m S)
12	LEIDE FERREIRA (690757.42 m E - 9274741.16 m S)	24	VERÔNICA SOUSA FERREIRA (689619.28 m E - 927530.45 m S)

QUANTUM

ENGENHARIA, ARQUITETURA E CONSULTORIA - EIRELI

Proprietário:

SERGIO FERNANDES DE MEDEIROS
Prefeito Municipal
CPF nº 008.324.144-51

Autor:

José Aroldo Cuelloga de Moraes
Engº Civil - CREA-210.417.062-1

Execução:

Fiscalização:

Título:

PLANTA DE LOCALIZAÇÃO DAS CASAS DOS BENEFICIÁRIOS

Endereço:

LAGOA DA SERRA, SERRA NEGRA/RN

Conteúdo:

PLANTA DE LOCALIZAÇÃO DAS CASAS DOS BENEFICIÁRIOS

Prancha:

01/01

Desenho:

LORENA MONTEIRO

Escalas:

INDICADAS

Data:

JANEIRO/2021

Modificação:

Observação:

DIREITOS AUTORAIS RESERVADOS. PROIBIDA QUALQUER MODIFICAÇÃO NO TODO OU EM PARTE, SEM AUTORIZAÇÃO POR ESCRITO DO AUTOR DO PROJETO.