


PLANTA BAIXA - ADUTORA
SERRA NEGRA DO NORTE/RN
Escala:..... 1/1 250

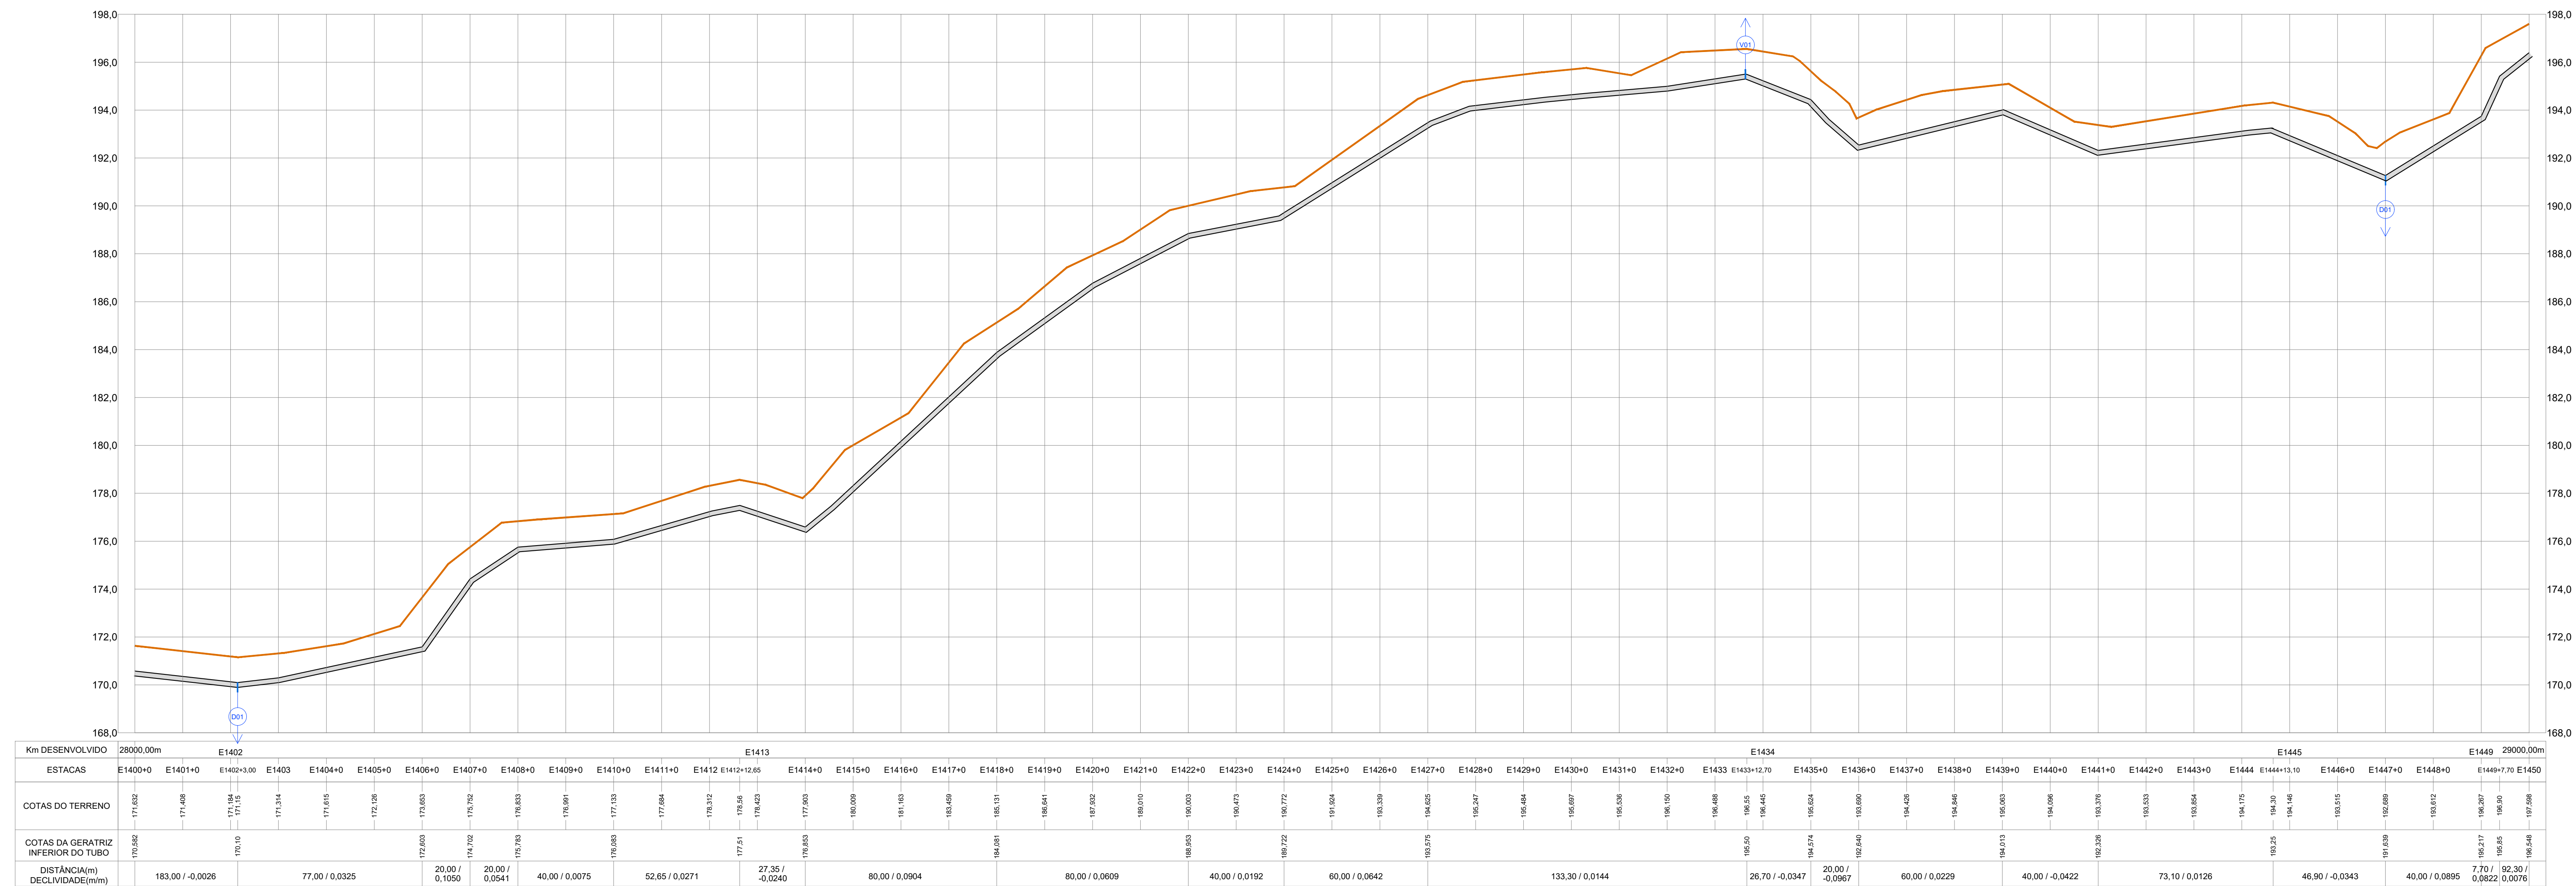

PERFIL LONGITUDINAL - ADUTORA
SERRA NEGRA DO NORTE/RN
Escala:..... 1/1 250

PERFIL DO TERRENO

ADUTORA A IMPLANTAR- PLANTA BAIXA-
PVC DEFOFO CLASSE IMPA JEI DN 150MM

ADUTORA A IMPLANTAR - PERFIL

V VENTOSA (CONFORME DETALHES)

D DESCARGA (CONFORME DETALHES)

 BLOCO DE ANCORAGEM

Proprietário:		
		
Autor:		
Brenno Queiroga Queiroga dos Santos Eng. Civil - CRB 200.073/2018		
Execução:		
Fiscalização:		
		
Título:		
SISTEMA DE ABASTECIMENTO DE ÁGUA DE SERRA NEGRA DO NORTE/RN		
Endereço:		
SERRA NEGRA DO NORTE/RN		
Conteúdo:		
PLANTA BAIXA, PERFIL LONGITUDINAL E LEGENDAS DA REDE ADUTORA. (ESTACA E1400 A E1450)		
		Prancha:
		29/ 37
Desenho:	Escala(s):	Data:
BRENNNO QUEIROGA	1/1250	AGOSTO/2019
Modificação:	Observação:	
DIREITOS AUTORAIS RESERVADOS: PROIBIDA QUALQUER MODIFICAÇÃO NO TODO OU EM PARTE, SEM AUTORIZAÇÃO POR ESCRITO DO AUTOR DO PROJETO.		